


A10-15: Reconstructie aansluiting 45 (variant 2C)

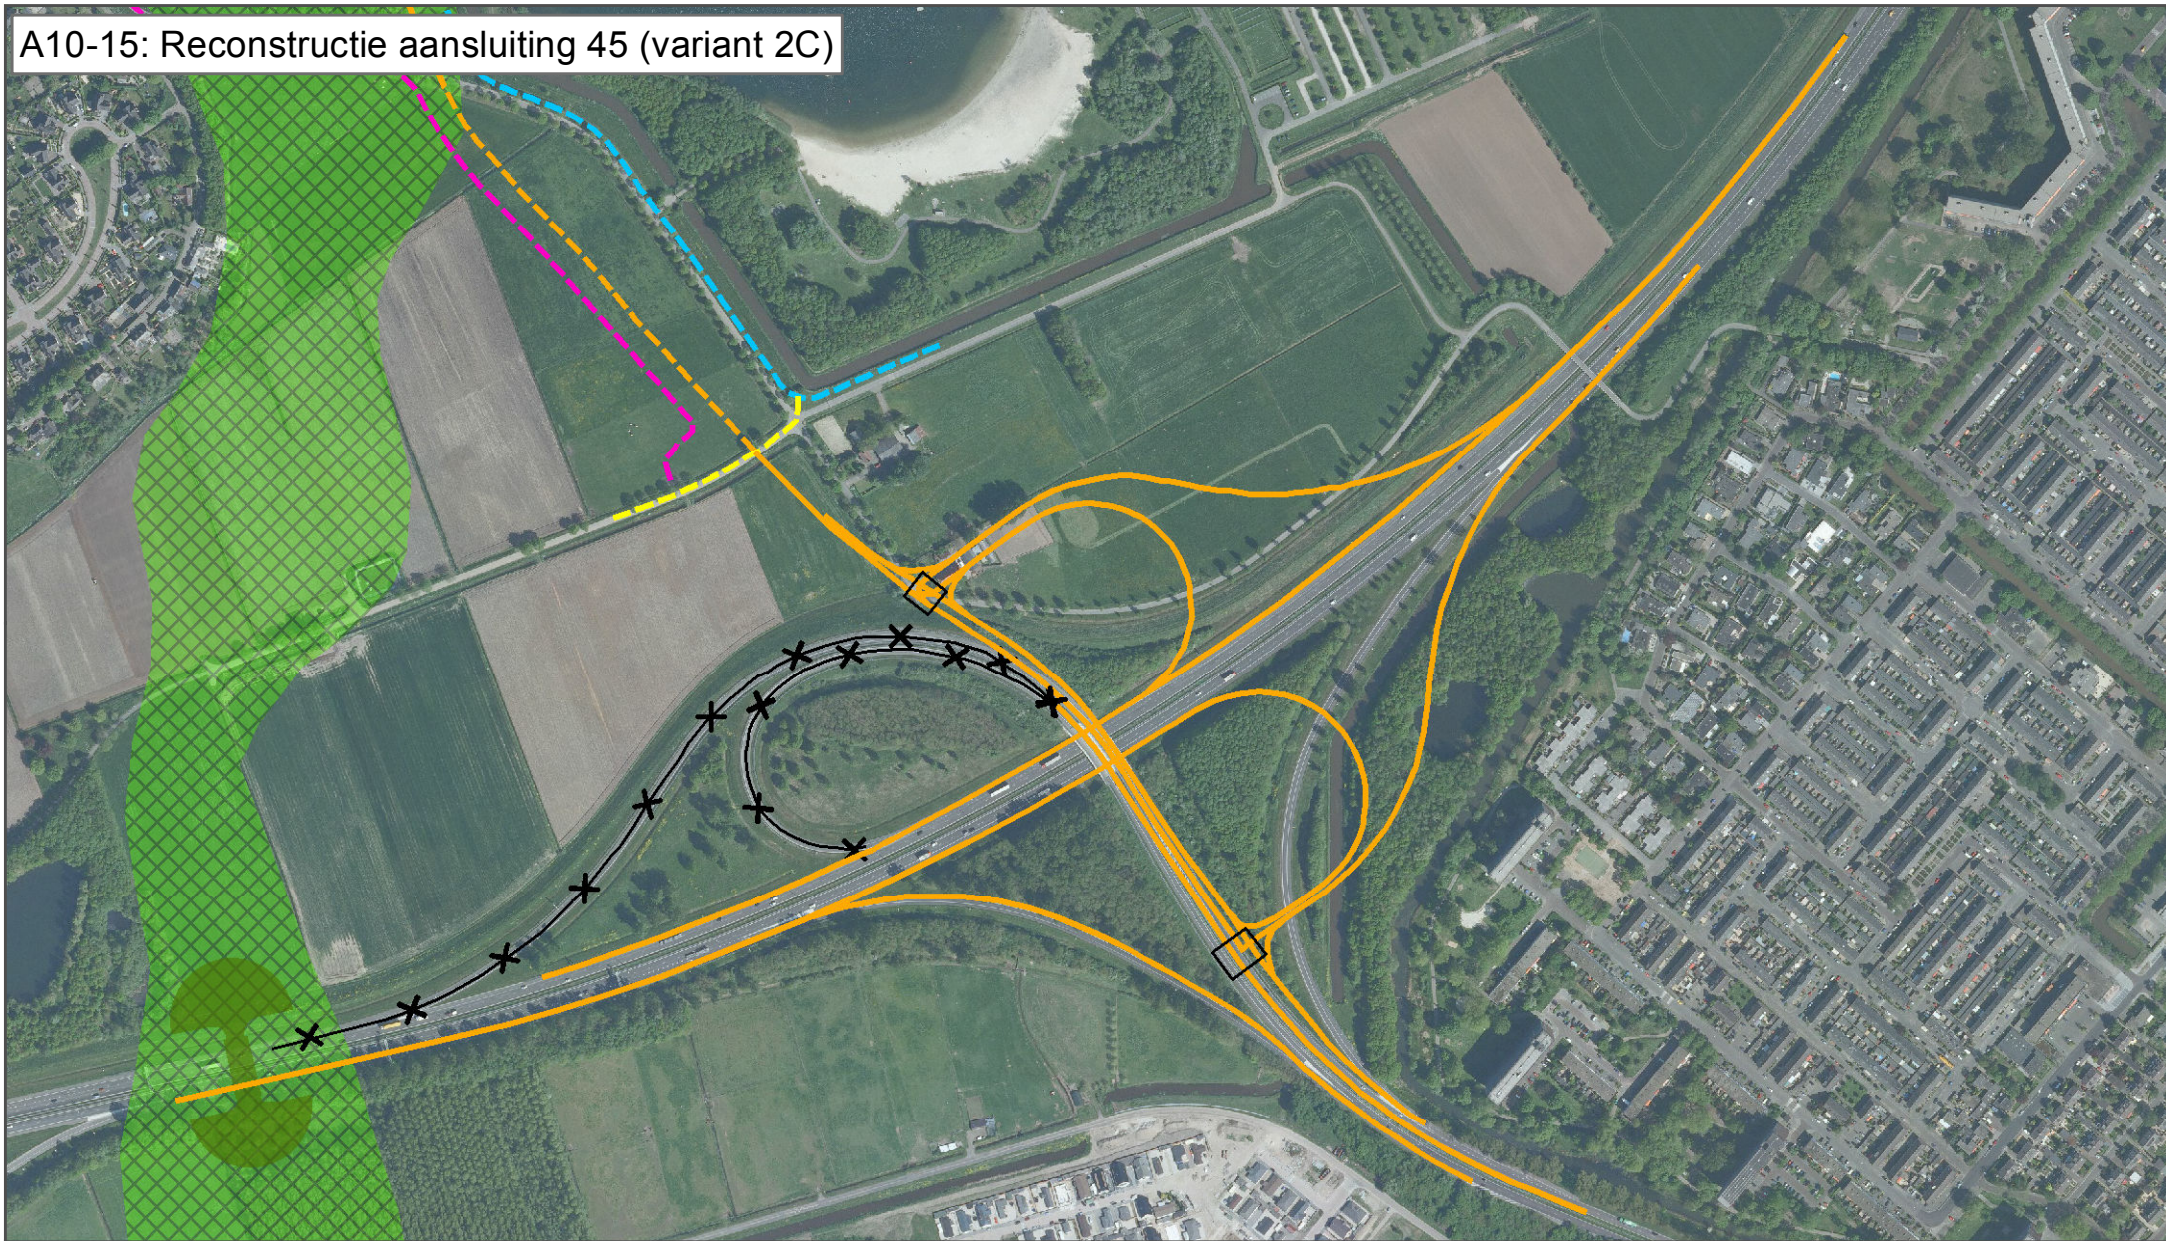

A10-15

- Weg
- ✕ Verwijderen
- Verkeersregelinstantiatie

Naastliggende projecten

- Weg
- Fietspad
- Landbouw
- Fietsstraat

- Ecotunnel
- ▨ EVZ, wordt reeds uitgevoerd buiten GOL

