



A11-61: Natuurinrichting noord/zuid ten oosten van Vlijmen

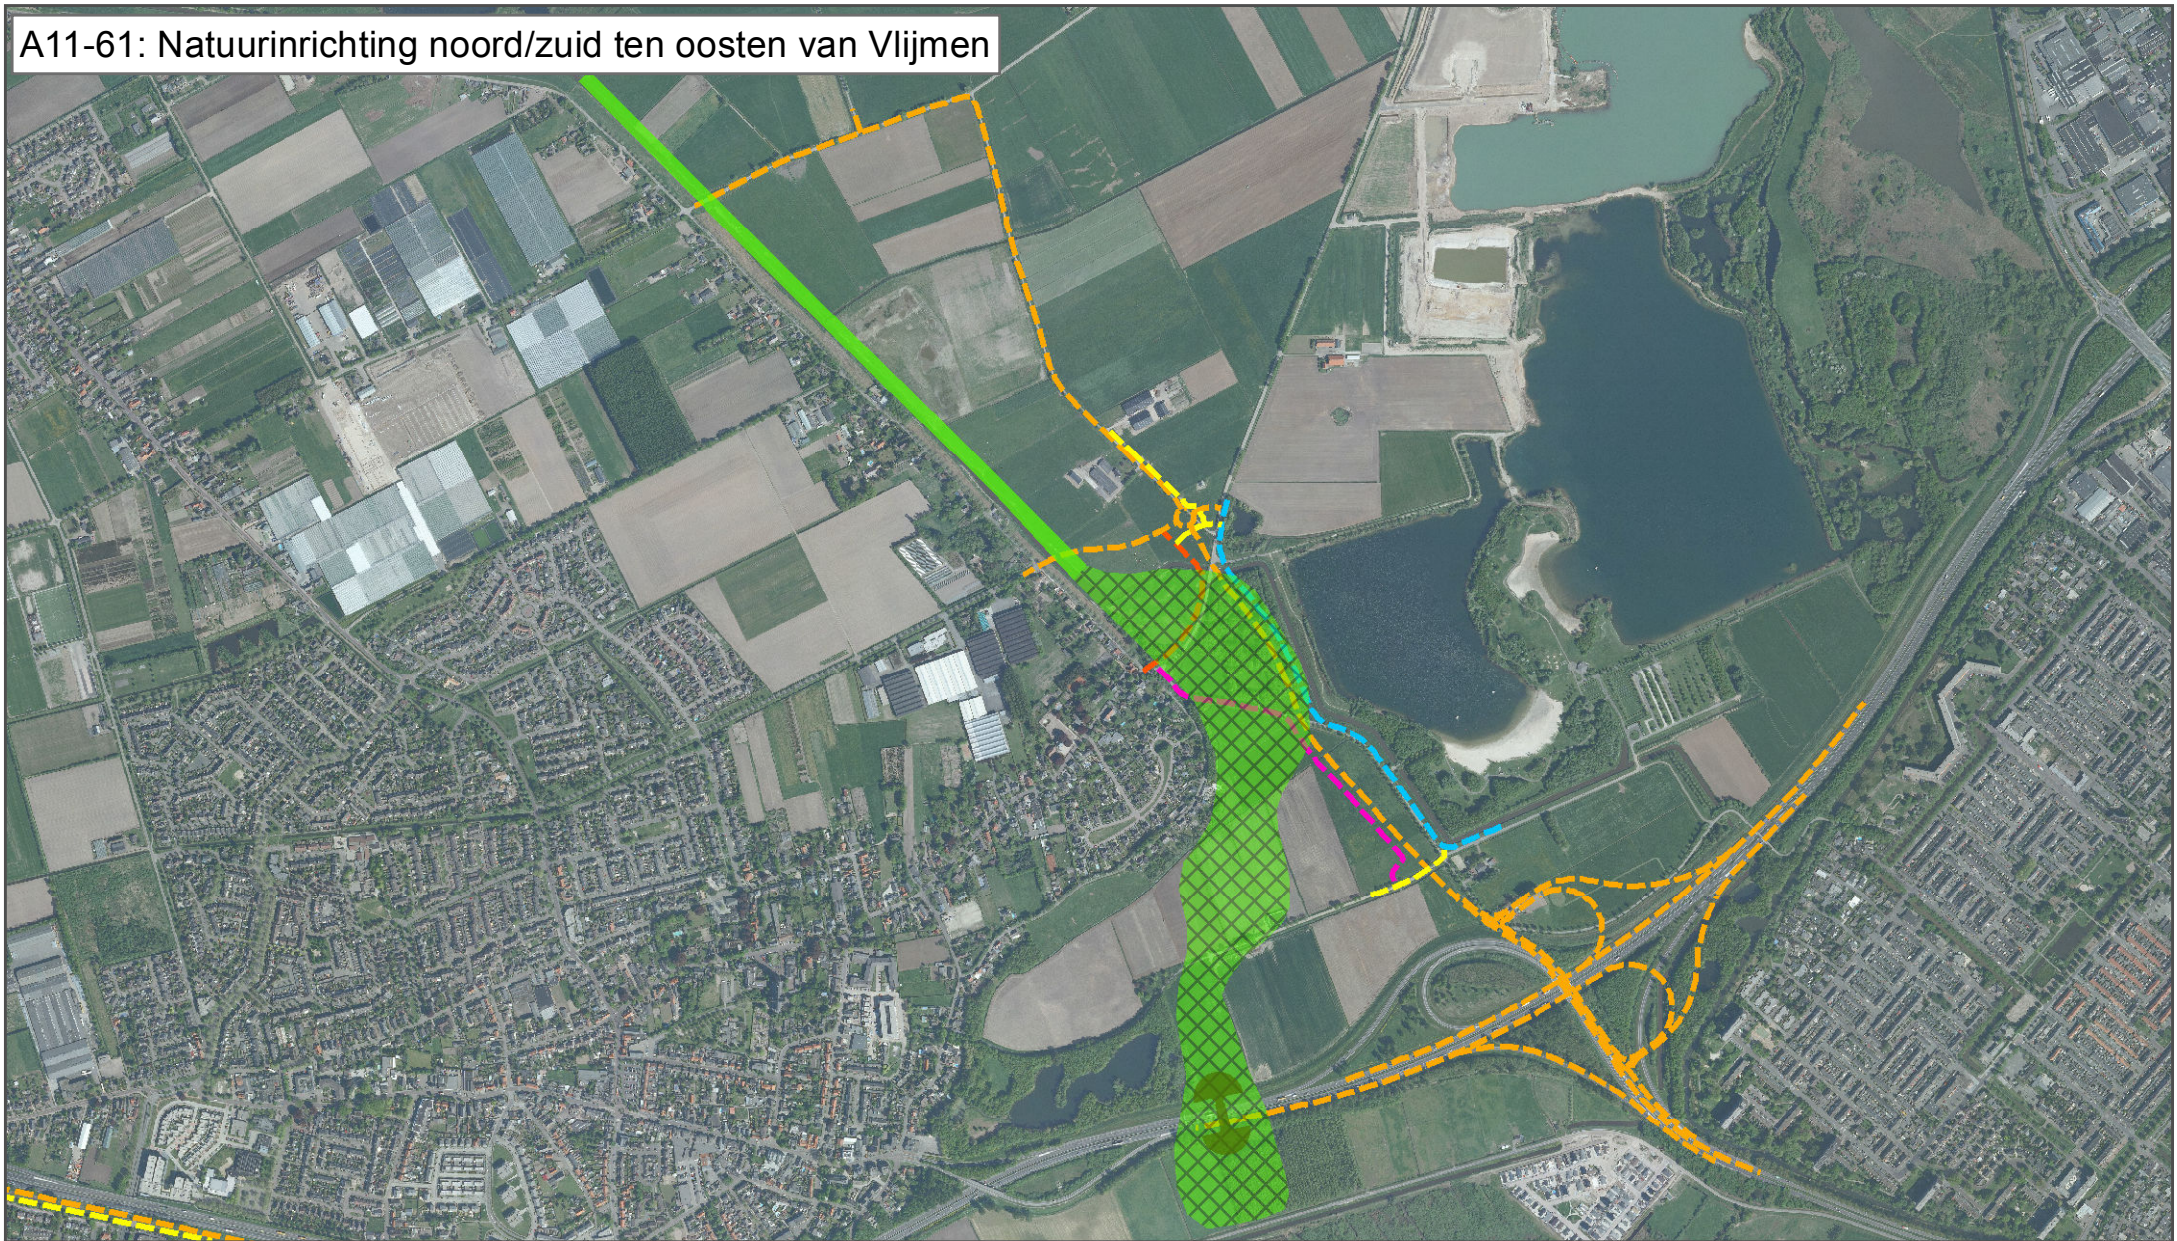

A11-61

-  EVZ
-  Ecotunnel
-  EVZ, wordt reeds uitgevoerd buiten GOL

Naastliggende projecten

-  Weg
-  Fietspad
-  Fietsstraat
-  Landbouw
-  OV + fiets + landbouw

