


A4-3: Reconstructie aansluiting 40 Drunen-West



A4-3		Naastliggende projecten	
	Weg		Weg
	Landbouw		Fietspad
	Verwijderen		EVZ

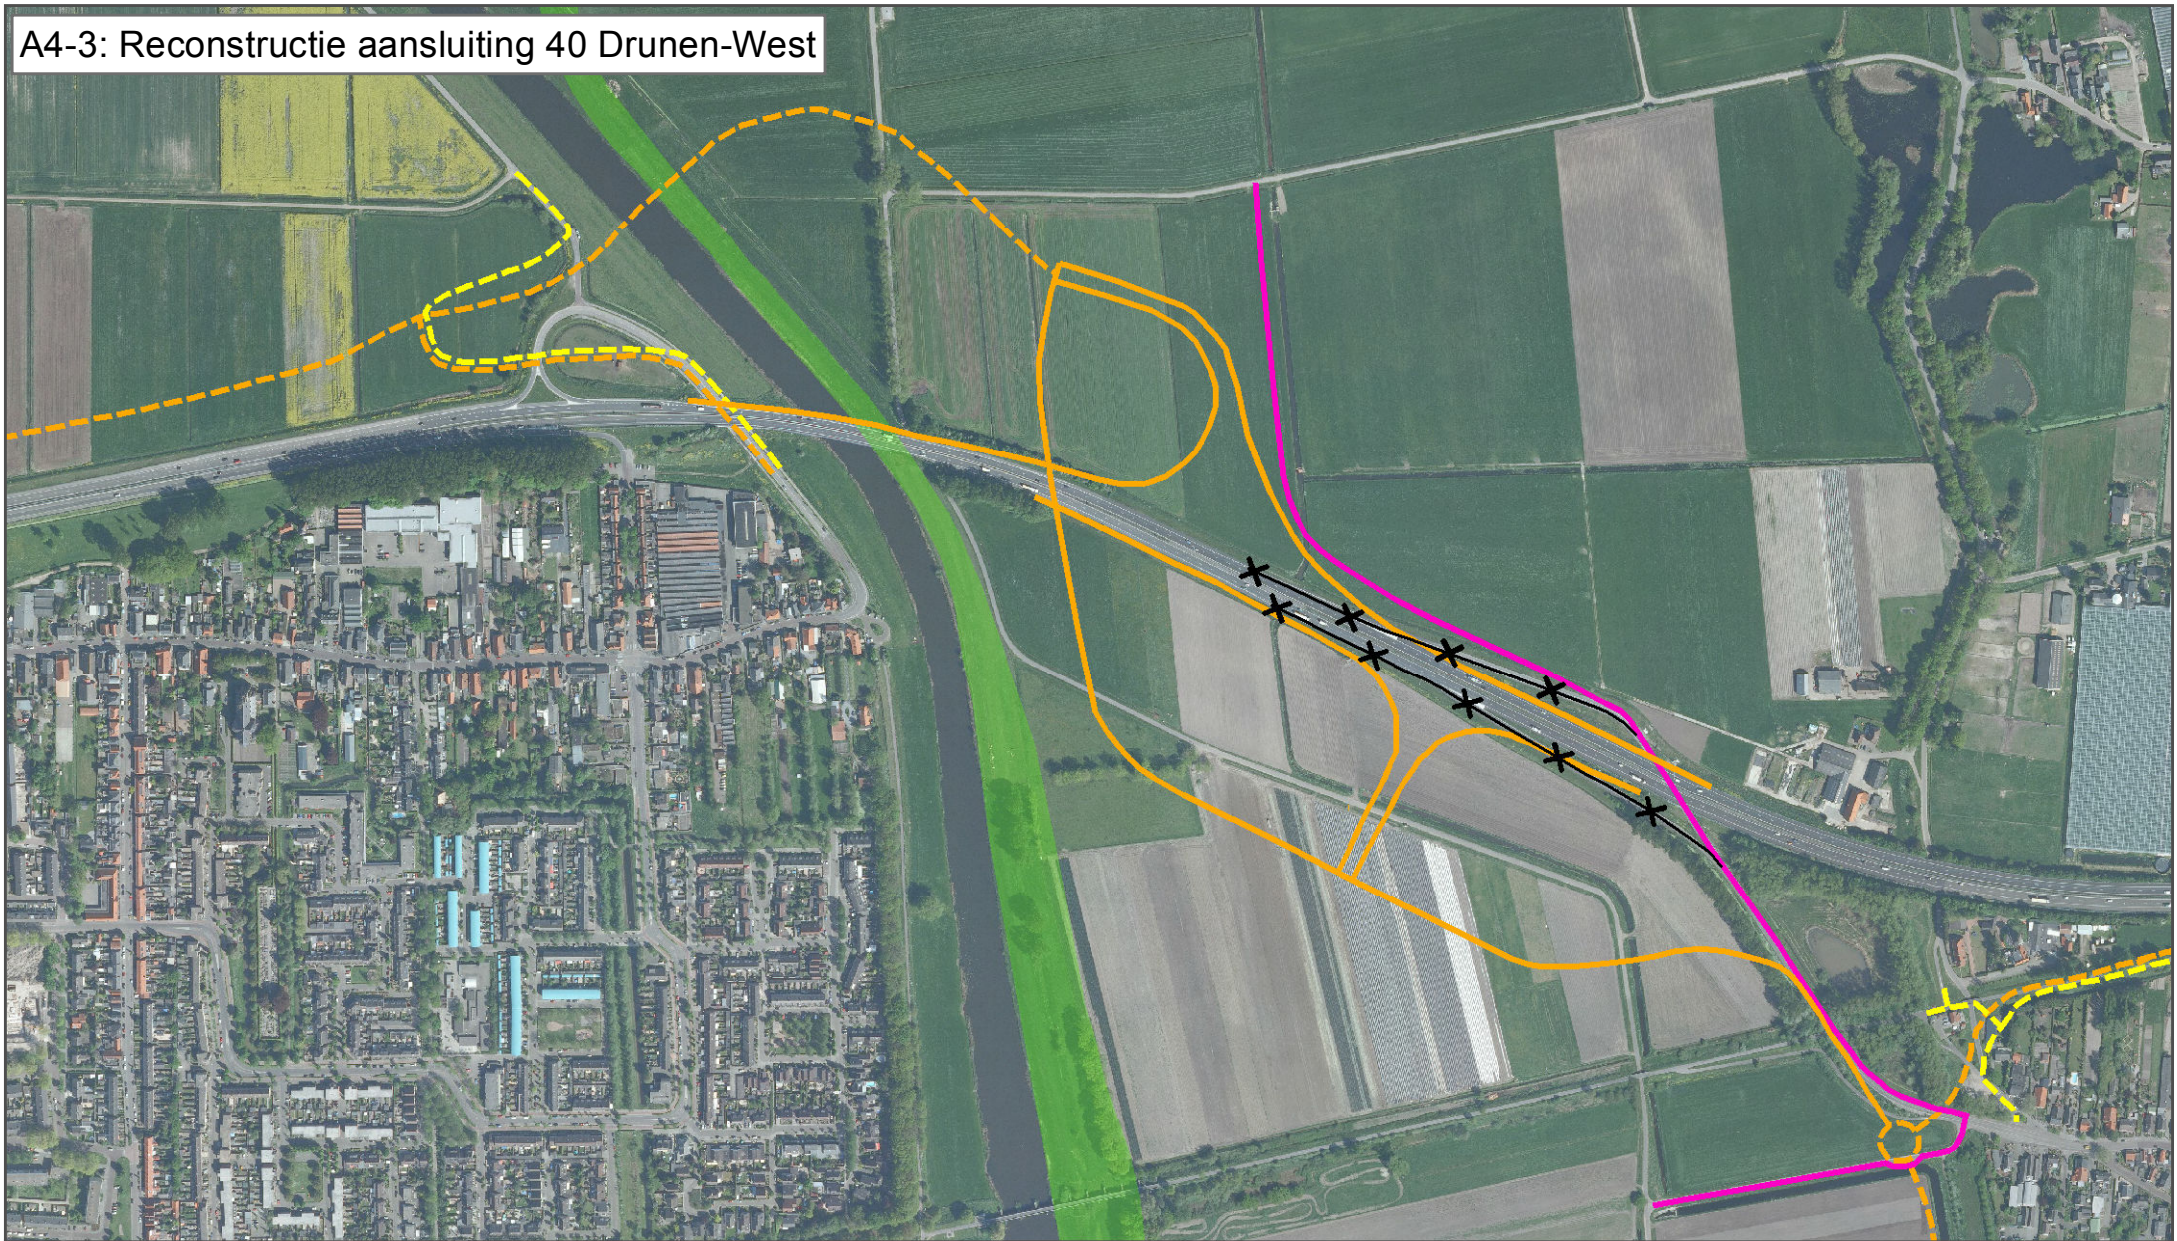