




Legenda

-  Geluidzones
-  Grens werkzaamheden
-  Wegen




Postbus 2855
3500 GW Utrecht

GOL Oost: Geluidzones en knelpunten te onderzoeken wegen


Abt van Engelenlaan

Auteur Guido Bastiaens Datum 21-02-2017
 Bedrijfsonderdeel Geografische Informatie Systemen Formaat A4 liggend (breed)
 Schaal 1 : 16900

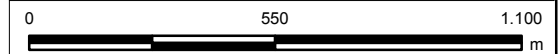




Status Vrijgave

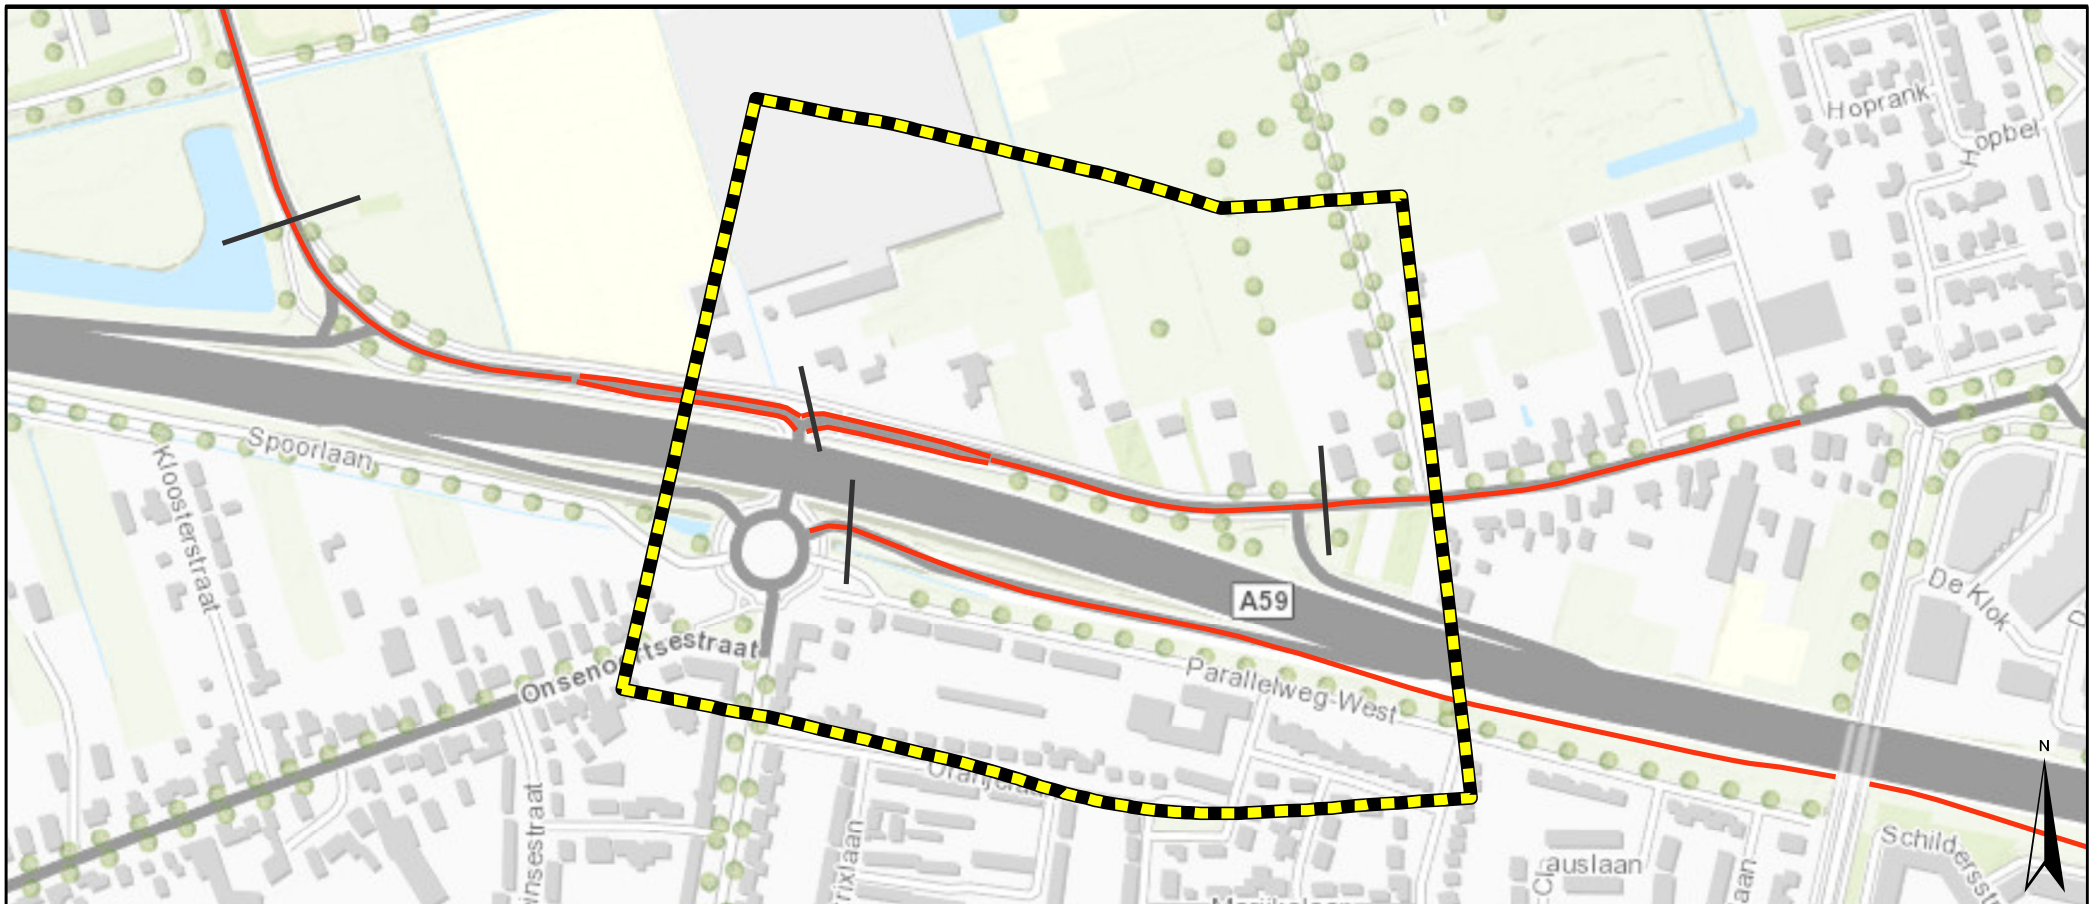Kaartblad: 1.1



Legenda

-  Geluidzones
-  Grens werkzaamheden
-  Wegen




Postbus 2855
3500 GW Utrecht

GOL Oost: Geluidzones en knelpunten te onderzoeken wegen


Wolput

Auteur Guido Bastiaens Datum 21-02-2017
 Bedrijfsonderdeel Geografische Informatie Systemen Formaat A4 liggend (breed)
 Schaal 1 : 5000

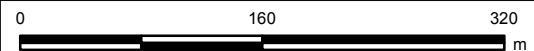

Status Vrijgave

Kaartblad: 1.2

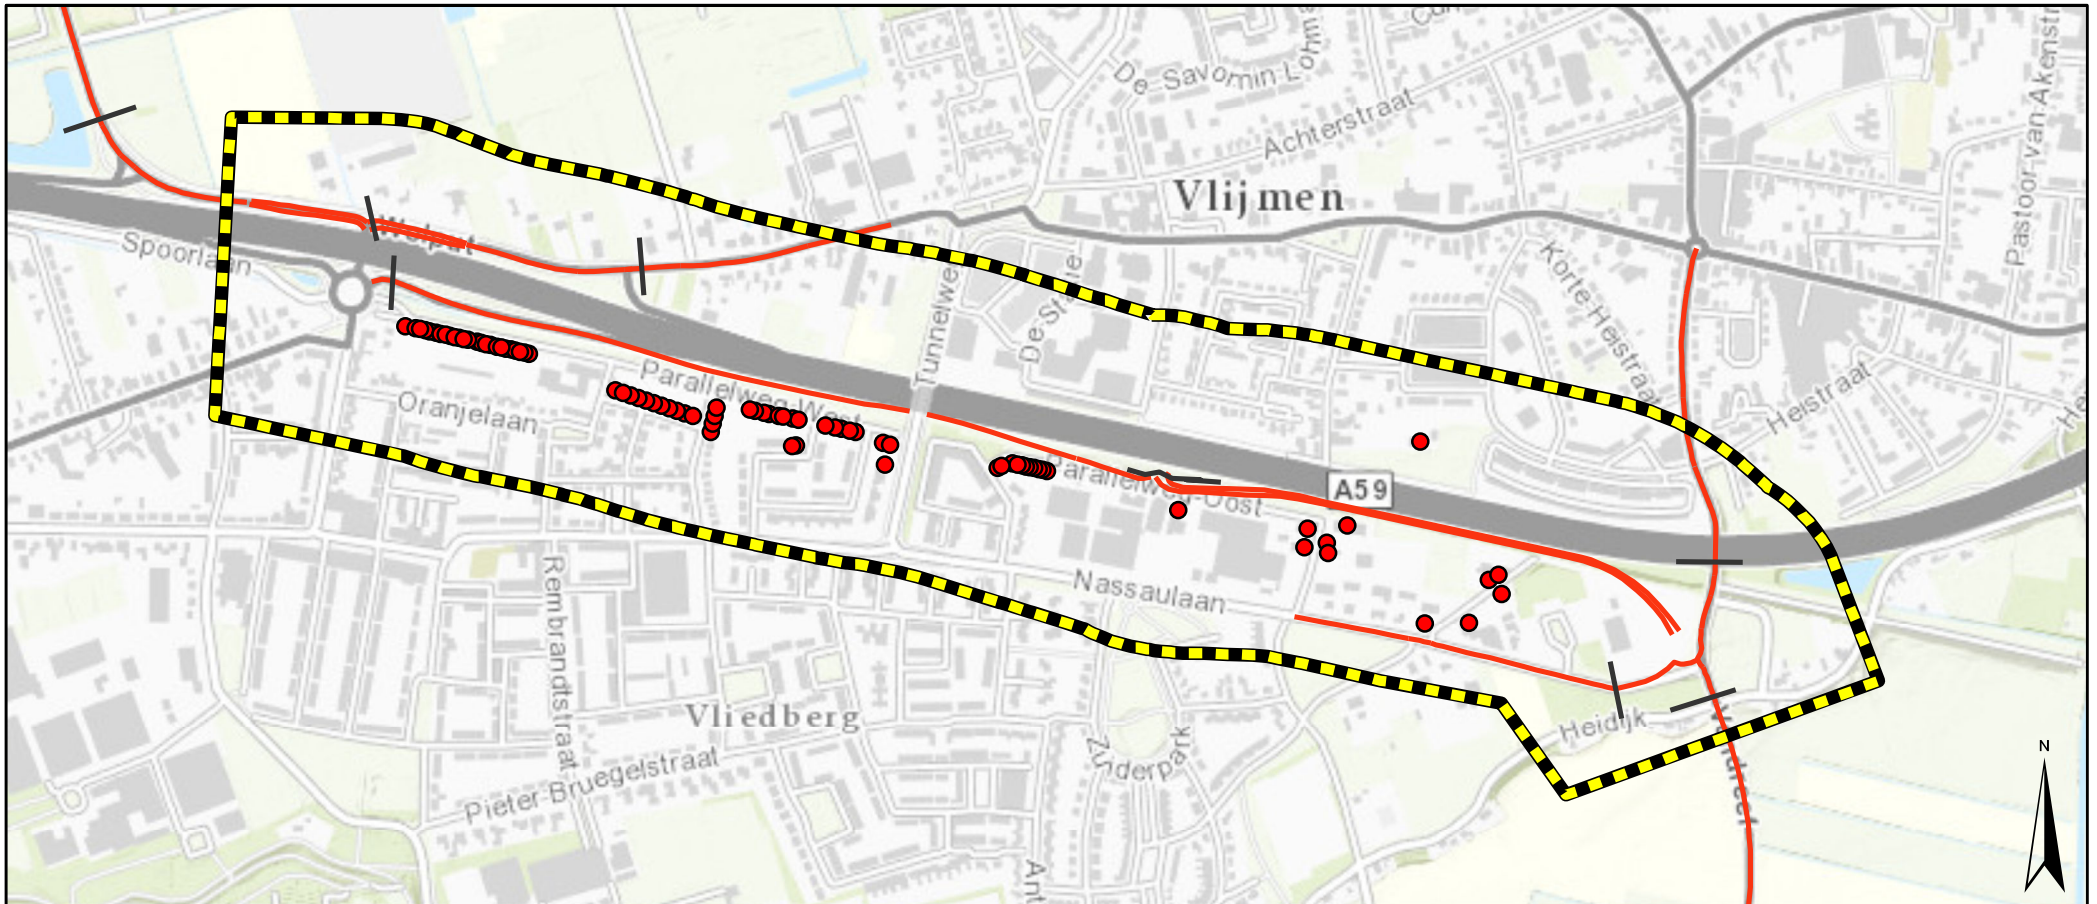

Legenda

- Knelpunten Zuidelijke Parallelstructuur
- Geluidzones
- Grens werkzaamheden
- Wegen




Postbus 2855
3500 GW Utrecht

GOL Oost: Geluidzones en knelpunten te onderzoeken wegen


Zuidelijke Parallelstructuur

Auteur	Guido Bastiaens	Datum	21-02-2017
Bedrijfsonderdeel		Formaat	A4 liggend (breed)
Geografische Informatie Systemen		Schaal	1 : 9540

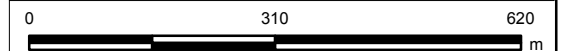




Status	Vrijgave
--------	----------

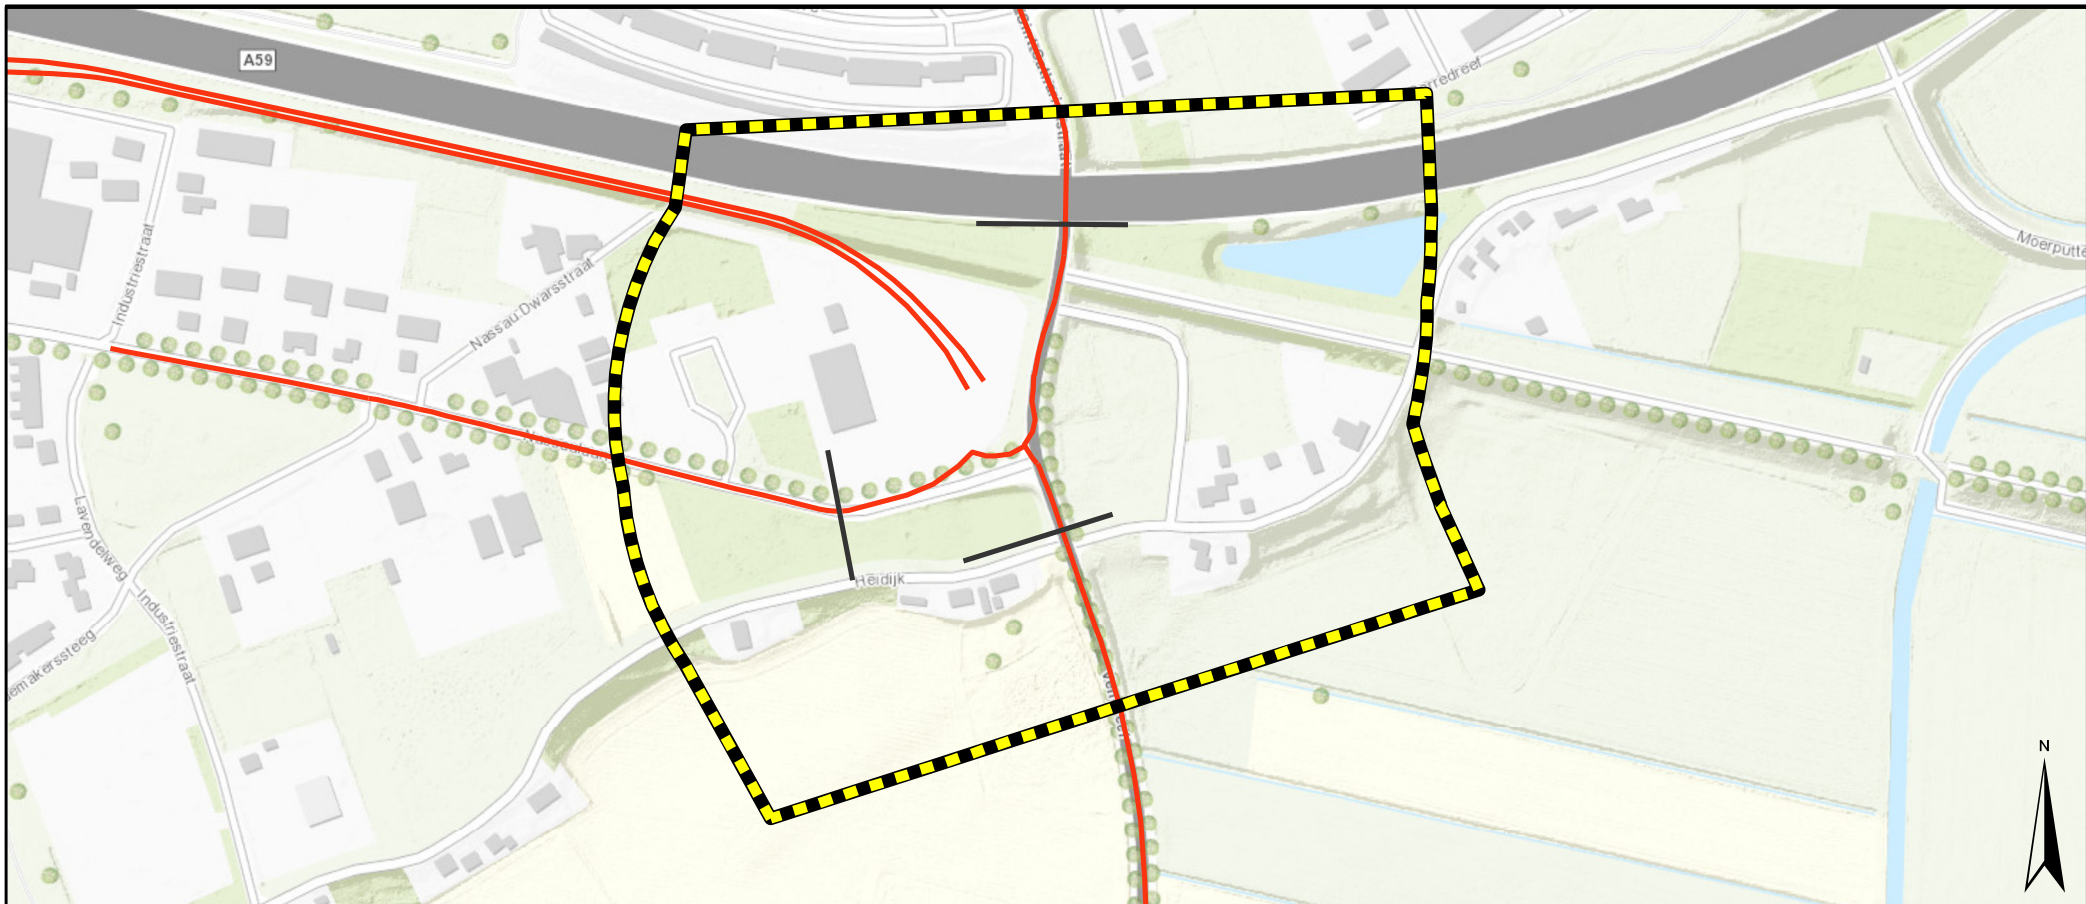Kaartblad: 1.3



Legenda

-  Geluidzones
-  Grens werkzaamheden
-  Wegen


Movares

Postbus 2855
3500 GW Utrecht

GOL Oost: Geluidzones en knelpunten te onderzoeken wegen


Vendreef en Nassaulaan

Auteur Guido Bastiaens Datum 21-02-2017
Bedrijfsonderdeel Geografische Informatie Systemen Formaat A4 liggend (breed)
Schaal 1 : 4200

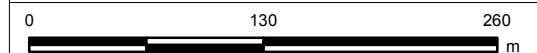

Status Vrijgave

Kaartblad: 1.4

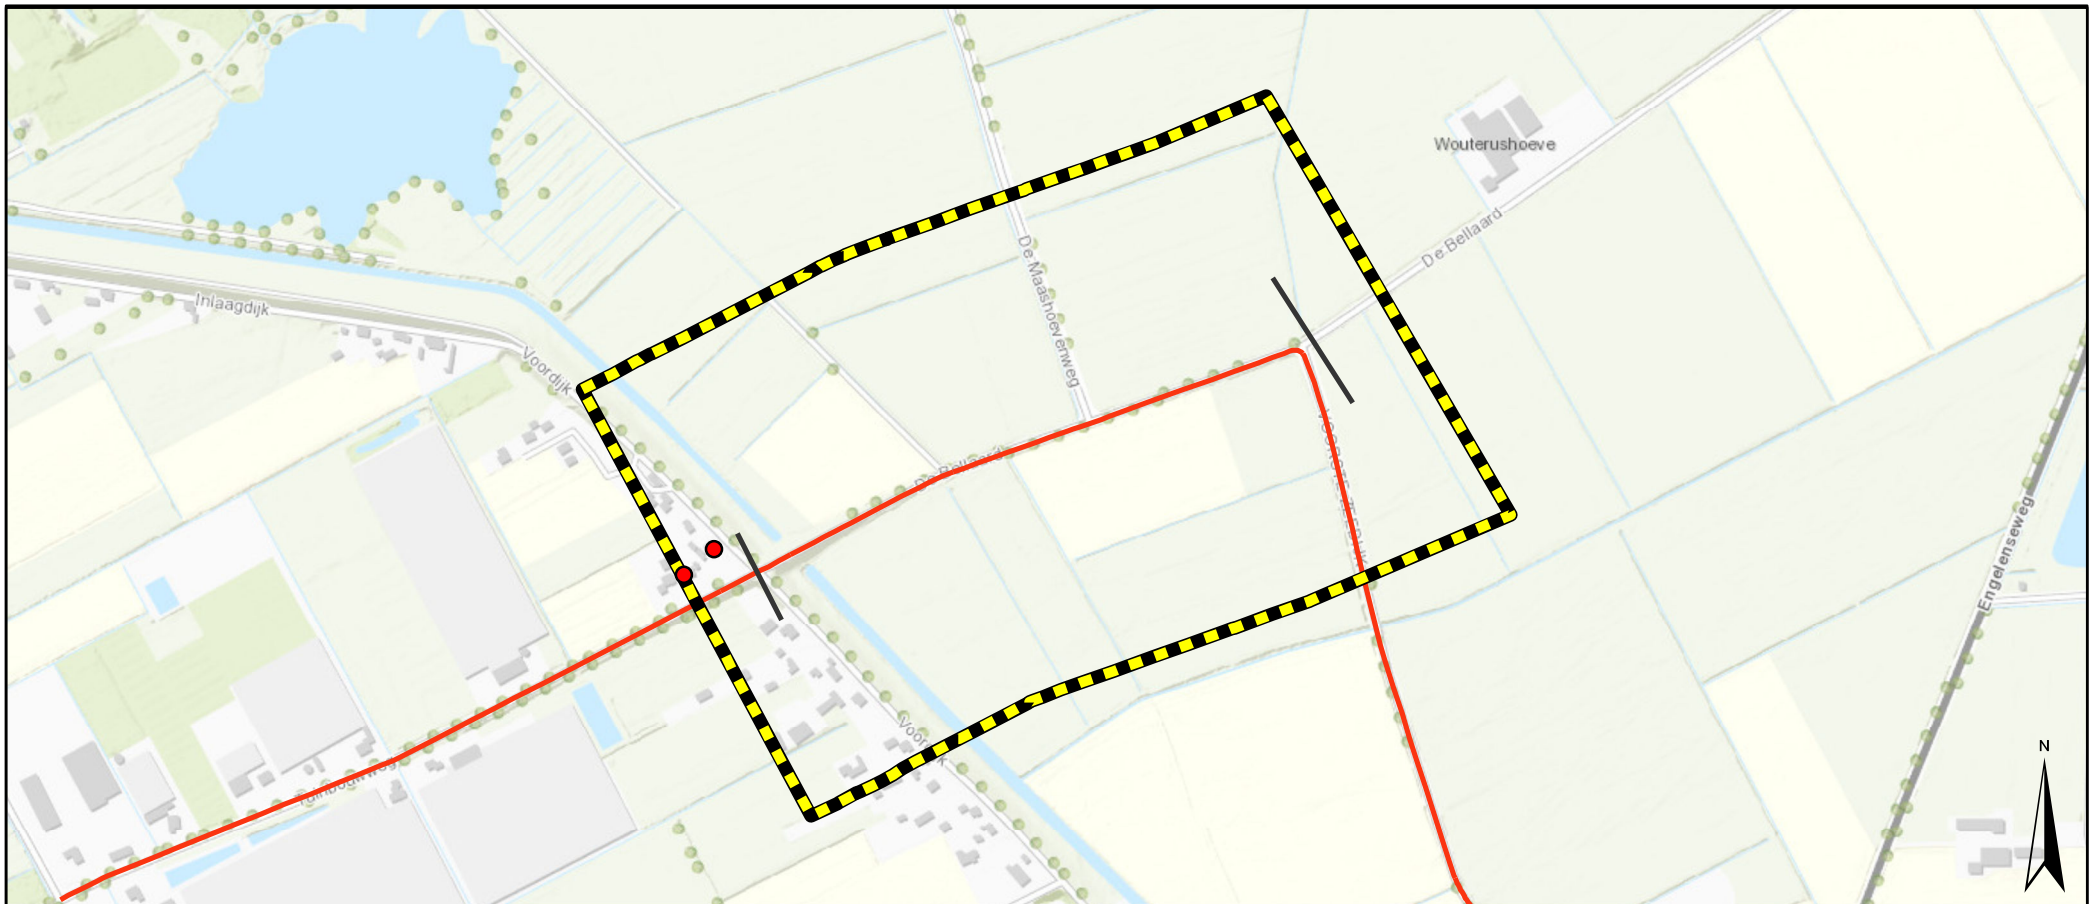

Legenda

- Knelpunten De Bellaard
- Geluidzones
- Grens werkzaamheden
- Wegen




Postbus 2855
3500 GW Utrecht

GOL Oost: Geluidzones en knelpunten te onderzoeken wegen


De Bellaard

Auteur	Guido Bastiaens	Datum	21-02-2017
Bedrijfsonderdeel		Formaat	A4 liggend (breed)
Geografische Informatie Systemen		Schaal	1 : 7900

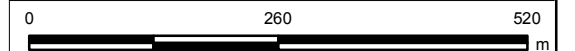

Status	Vrijgave
--------	----------

Kaartblad: 1.5

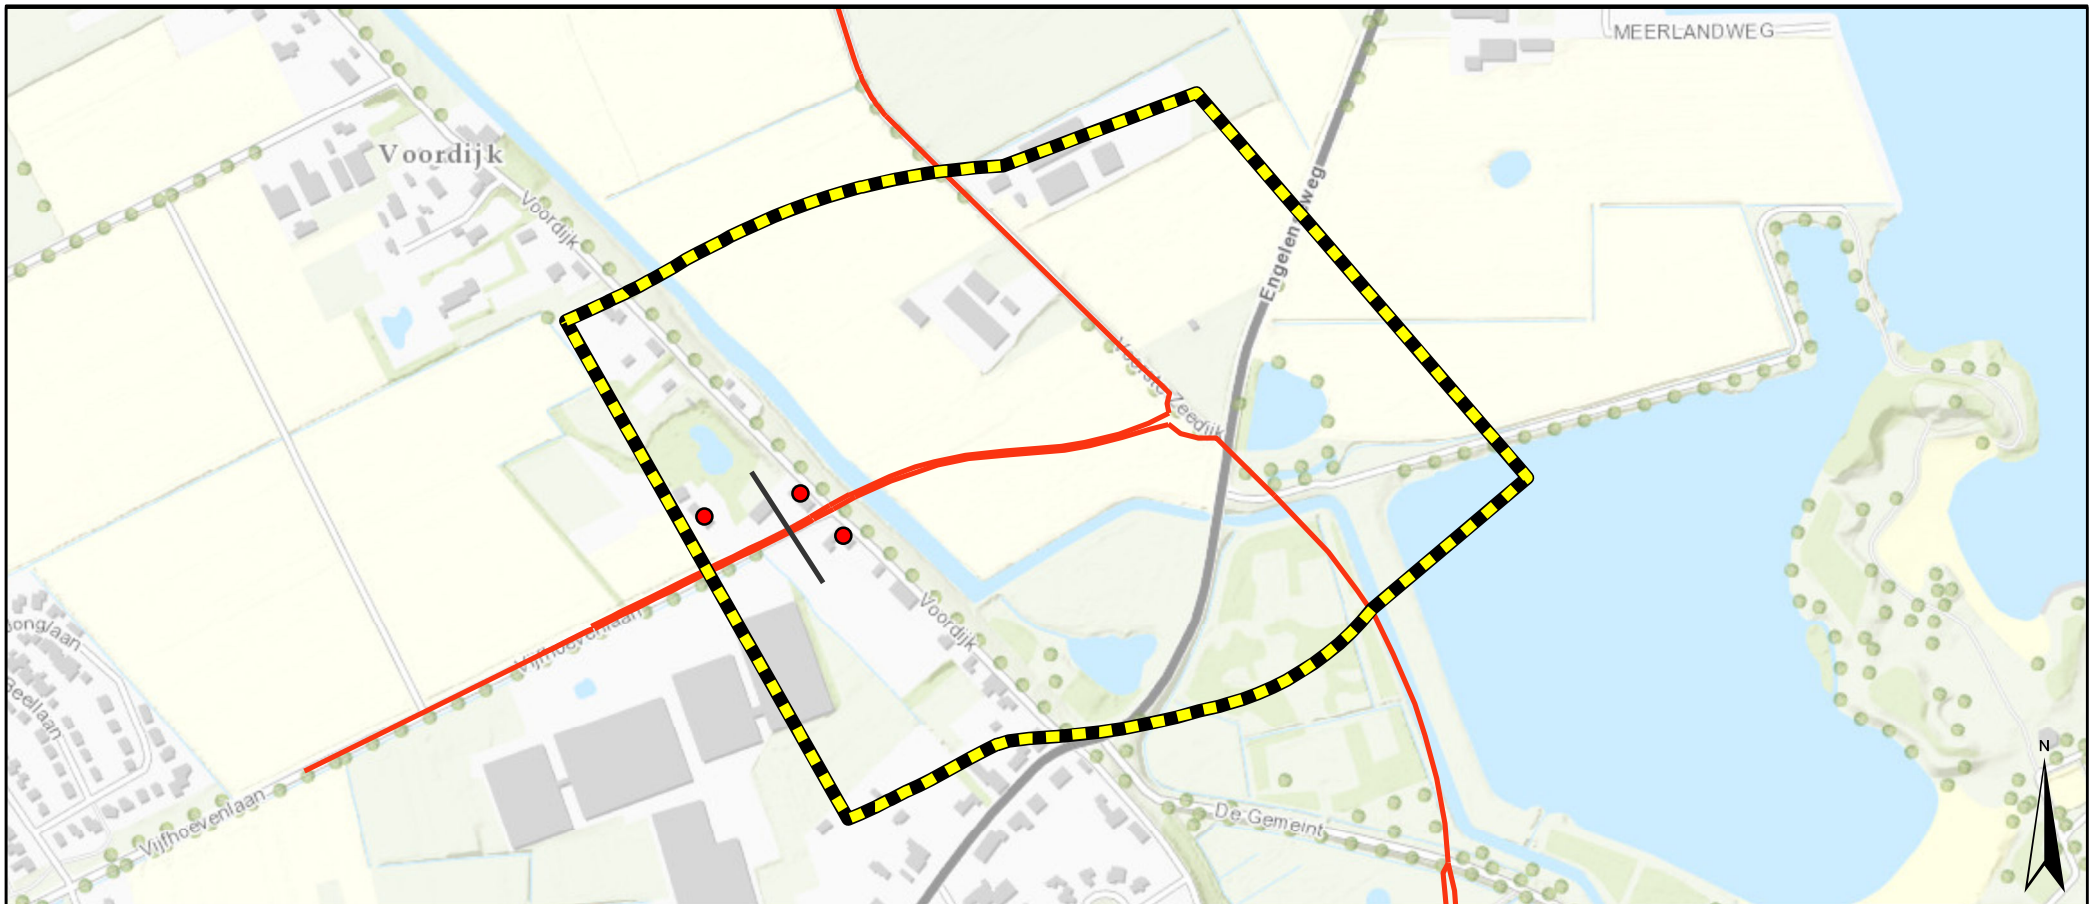

Legenda

- Knelpunten Vijfhoevenlaan
- Geluidzones
- Grens werkzaamheden
- Wegen




Postbus 2855
3500 GW Utrecht

GOL Oost: Geluidzones en knelpunten te onderzoeken wegen


Vijfhoevenlaan

Auteur	Guido Bastiaens	Datum	21-02-2017
Bedrijfsonderdeel		Formaat	A4 liggend (breed)
Geografische Informatie Systemen		Schaal	1 : 6700

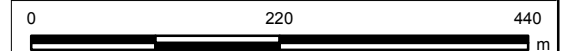




Status	Vrijgave
--------	----------

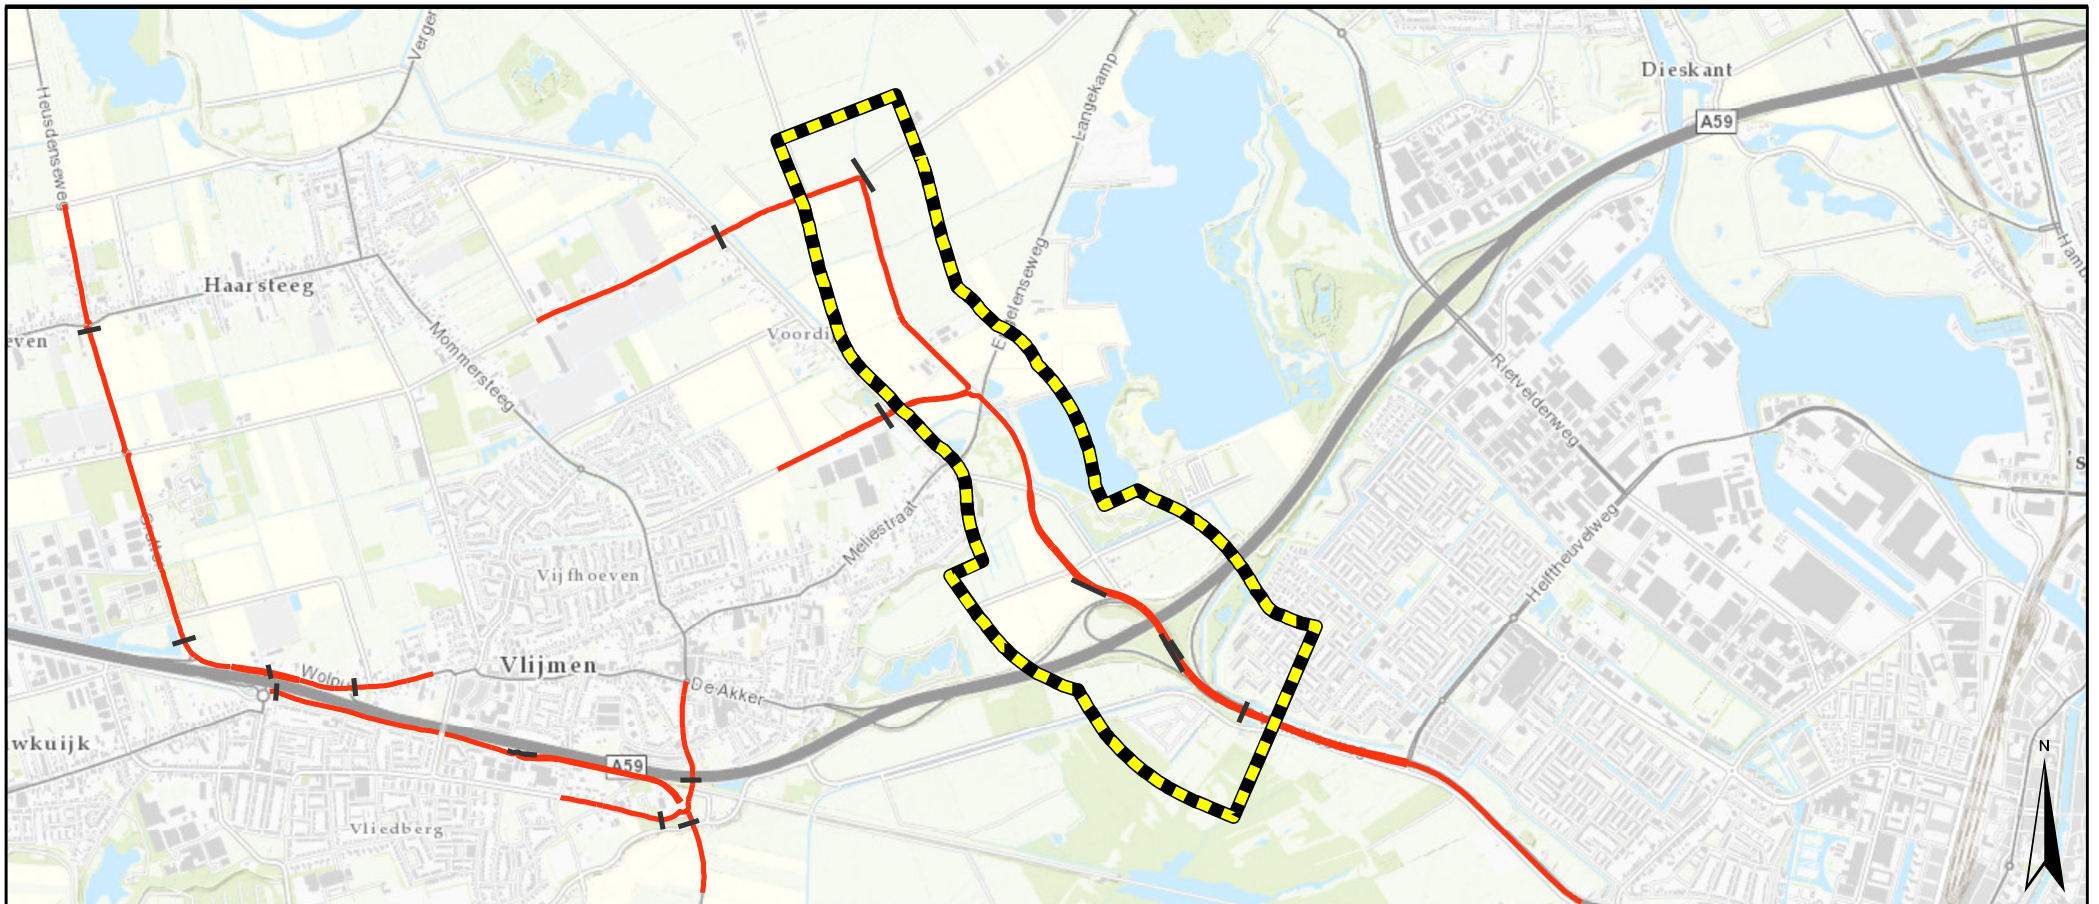Kaartblad: 1.6



Legenda

-  Geluidzones
-  Grens werkzaamheden
-  Wegen


Movares

Postbus 2855
3500 GW Utrecht

GOL Oost: Geluidzones en knelpunten te onderzoeken wegen

Vlijmenseweg


Auteur Guido Bastiaens Datum 21-02-2017
Bedrijfsonderdeel Geografische Informatie Systemen Formaat A4 liggend (breed)
Schaal 1 : 30300

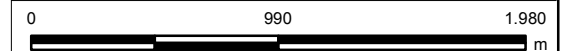



Status Vrijgave

Kaartblad: 1.7

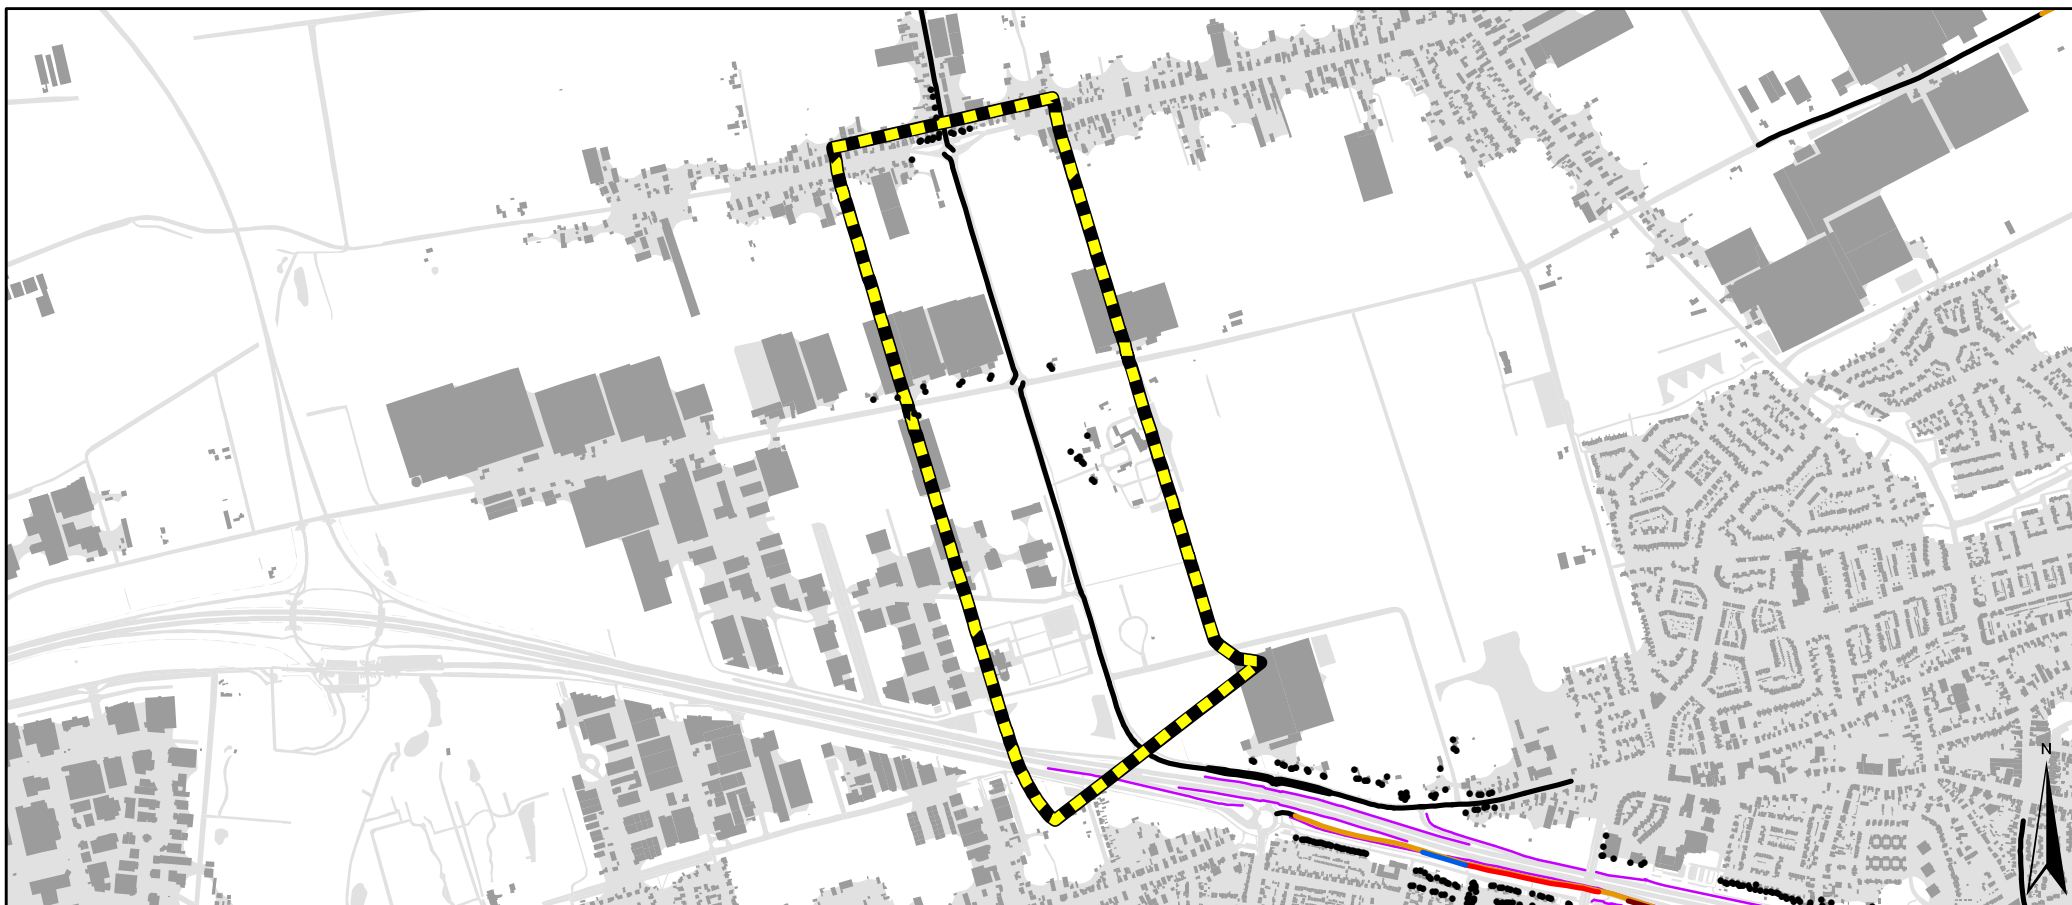Copyright Movares B.V.



Legenda

- | | | |
|--|--------------------|----------------------------|
| • | Rekenpunten | Maatregelen |
| — | Overige wegen | — Scherm 1 meter |
|  | Geluidzone | — Scherm 1,5 meter |
| — | Bestaande schermen | — Scherm 2 meter |
|  | Gebouwen | — Scherm 3,5 meter |
| | | — Wegen met stiller asfalt |



Movares

Postbus 2855
 3500 GW Utrecht

GOL Oost: Toekomstige situatie na maatregelen


Abt van Engelenlaan

Auteur	Guido Bastiaens	Datum	21-02-2017
Bedrijfsonderdeel		Formaat	A4 liggend (breed)
Geografische Informatie Systemen		Schaal	1 : 16800

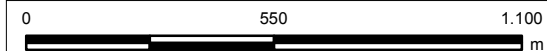



Status	Vrijgave
--------	----------

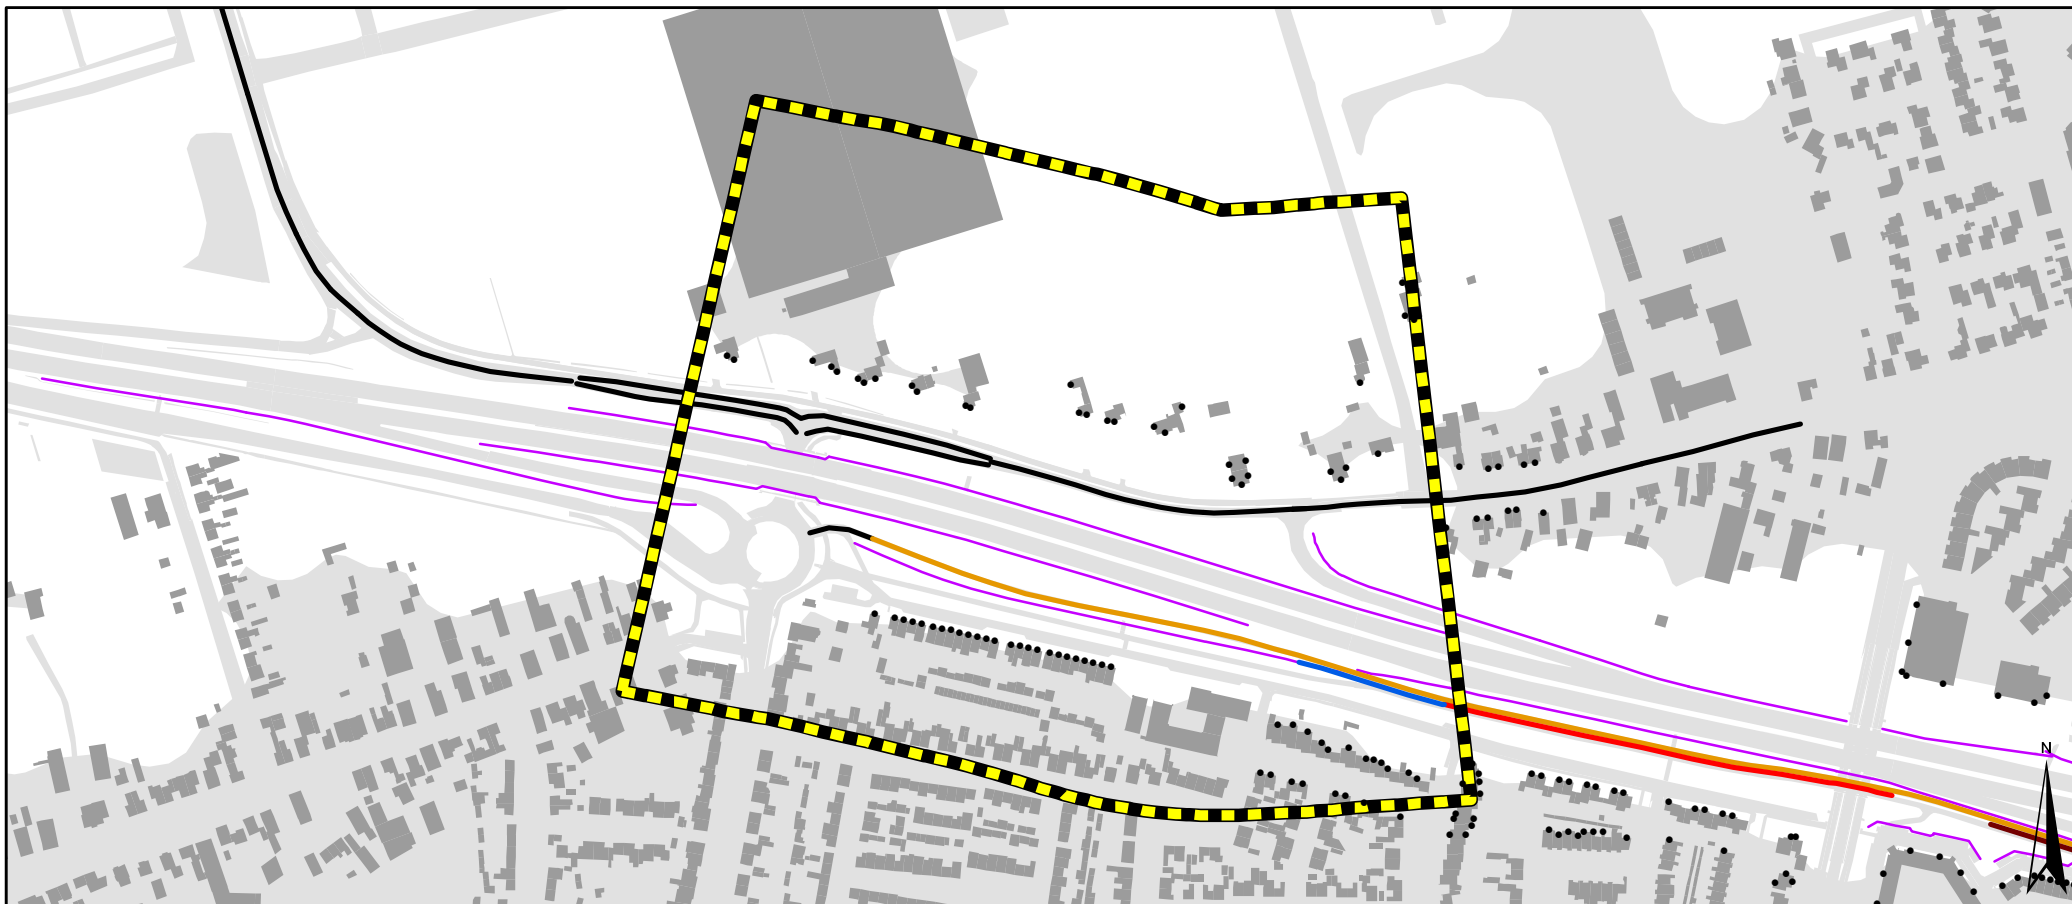Kaartblad: 4.1



Legenda

- | | | |
|--|--------------------|----------------------------|
| • | Rekenpunten | Maatregelen |
| — | Overige wegen | — Scherm 1 meter |
|  | Geluidzone | — Scherm 1,5 meter |
| — | Bestaande schermen | — Scherm 2 meter |
|  | Gebouwen | — Scherm 3,5 meter |
| | | — Wegen met stiller asfalt |


Movares

Postbus 2855
3500 GW Utrecht

GOL Oost: Toekomstige situatie na maatregelen

Wolput


Auteur	Guido Bastiaens	Datum	21-02-2017
Bedrijfsonderdeel		Formaat	A4 liggend (breed)
Geografische Informatie Systemen		Schaal	1 : 5000

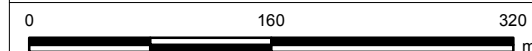

Status

Vrijgave

Kaartblad: 4.2

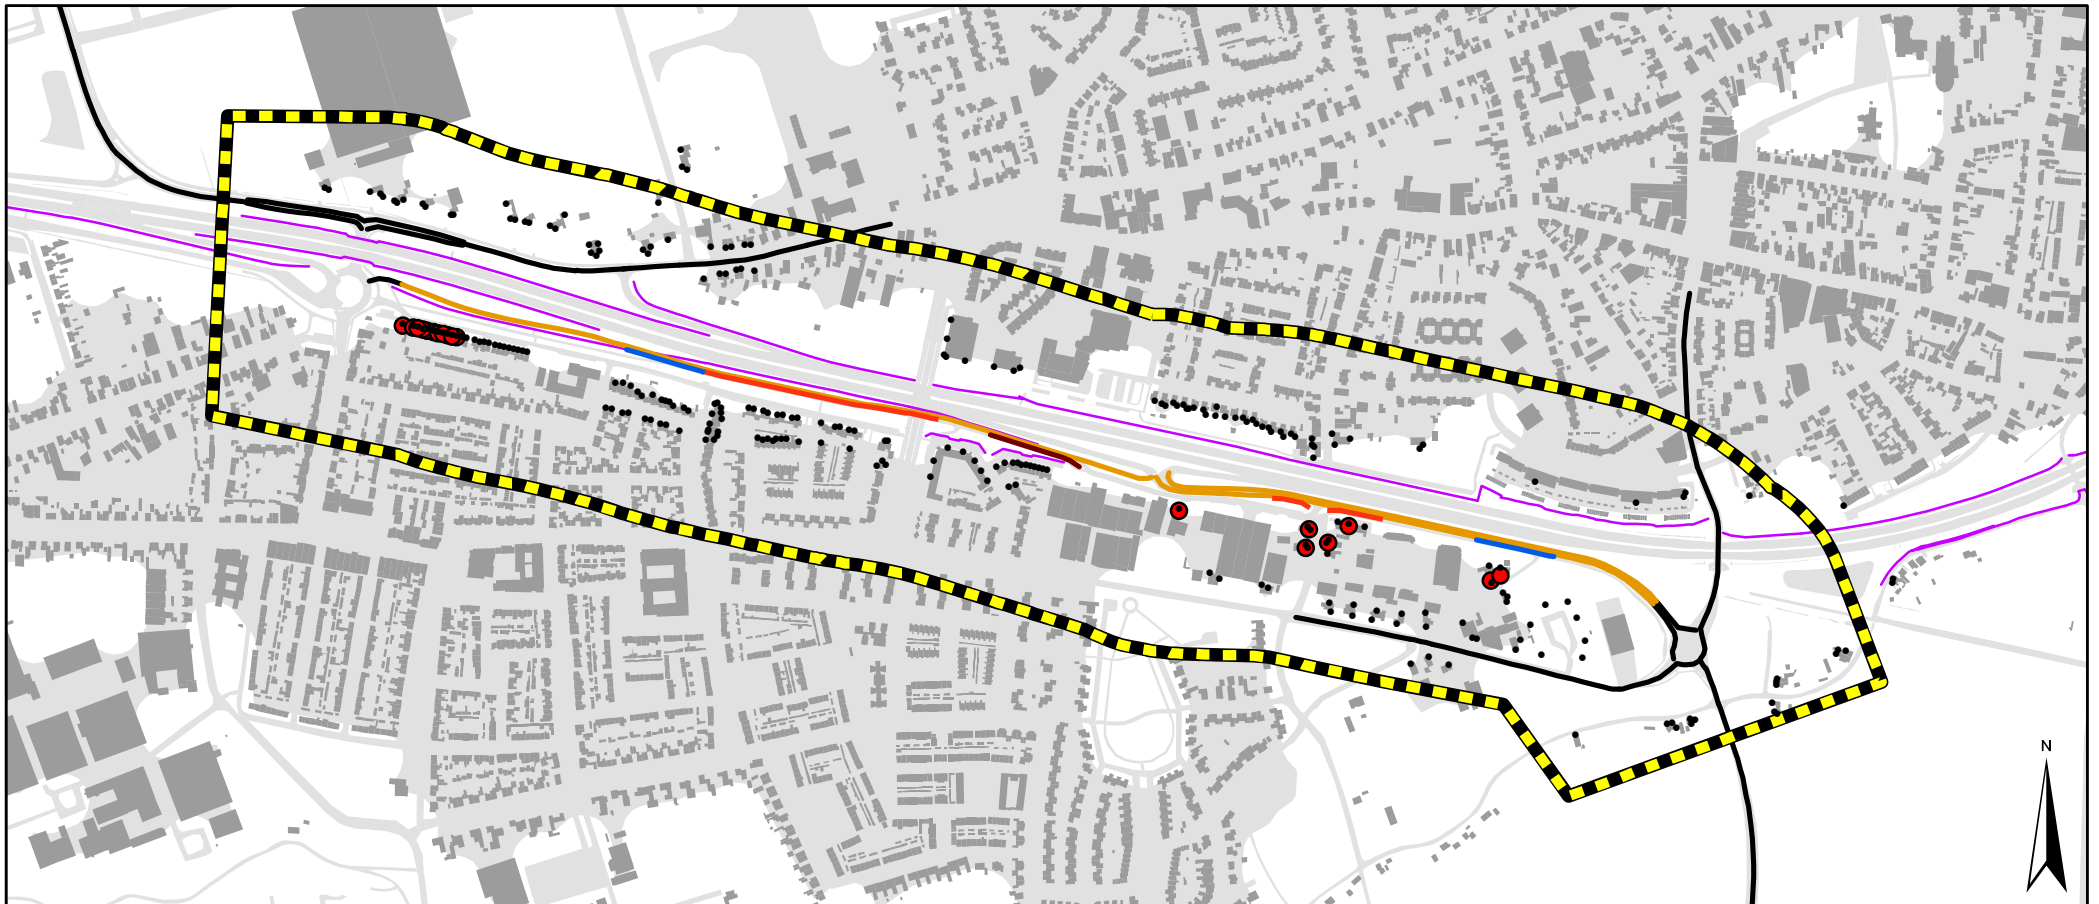

Legenda

- Rekenpunten
- Overige wegen
- Geluidzone
- Bestaande schermen
- Gebouwen
- Knelpunten Zuidelijke Parallelstructuur

Maatregelen

- Scherm 1 meter
- Scherm 1,5 meter
- Scherm 2 meter
- Scherm 3,5 meter
- Wegen met stiller asfalt




Postbus 2855
3500 GW Utrecht

GOL Oost: Toekomstige situatie na maatregelen


Zuidelijke Parallelstructuur

Auteur	Guido Bastiaens	Datum	21-02-2017
Bedrijfsonderdeel		Formaat	A4 liggend (breed)
Geografische Informatie Systemen		Schaal	1 : 9500

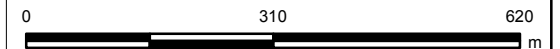



Status	Vrijgave
--------	----------

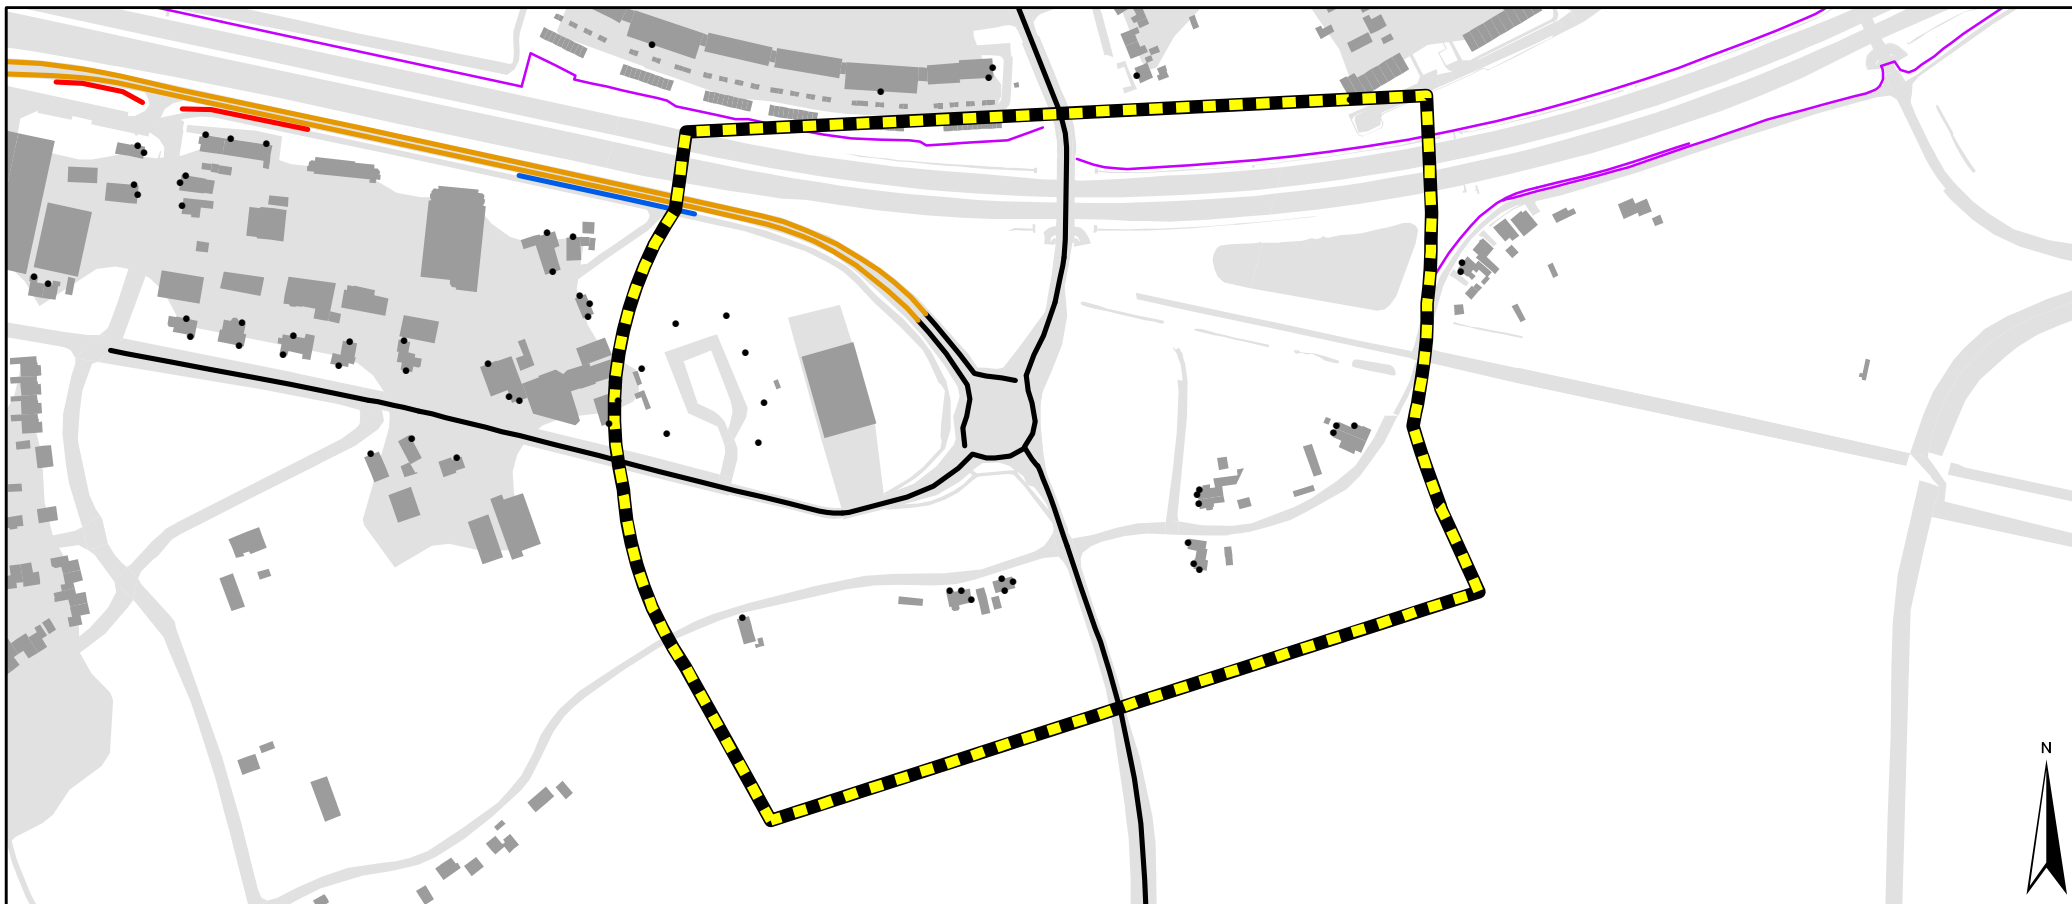Kaartblad: 4.3



Legenda

- | | | |
|--|--------------------|----------------------------|
| • | Rekenpunten | Maatregelen |
| — | Overige wegen | — Scherm 1 meter |
|  | Geluidzone | — Scherm 1,5 meter |
| — | Bestaande schermen | — Scherm 2 meter |
|  | Gebouwen | — Scherm 3,5 meter |
| | | — Wegen met stiller asfalt |

Movares

Postbus 2855
3500 GW Utrecht

GOL Oost: Toekomstige situatie na maatregelen

Vendreef en Nassaulaan


Auteur	Guido Bastiaens	Datum	21-02-2017
Bedrijfsonderdeel	Geografische Informatie Systemen	Formaat	A4 liggend (breed)
		Schaal	1 : 4200

0 130 260
m



Status

Vrijgave

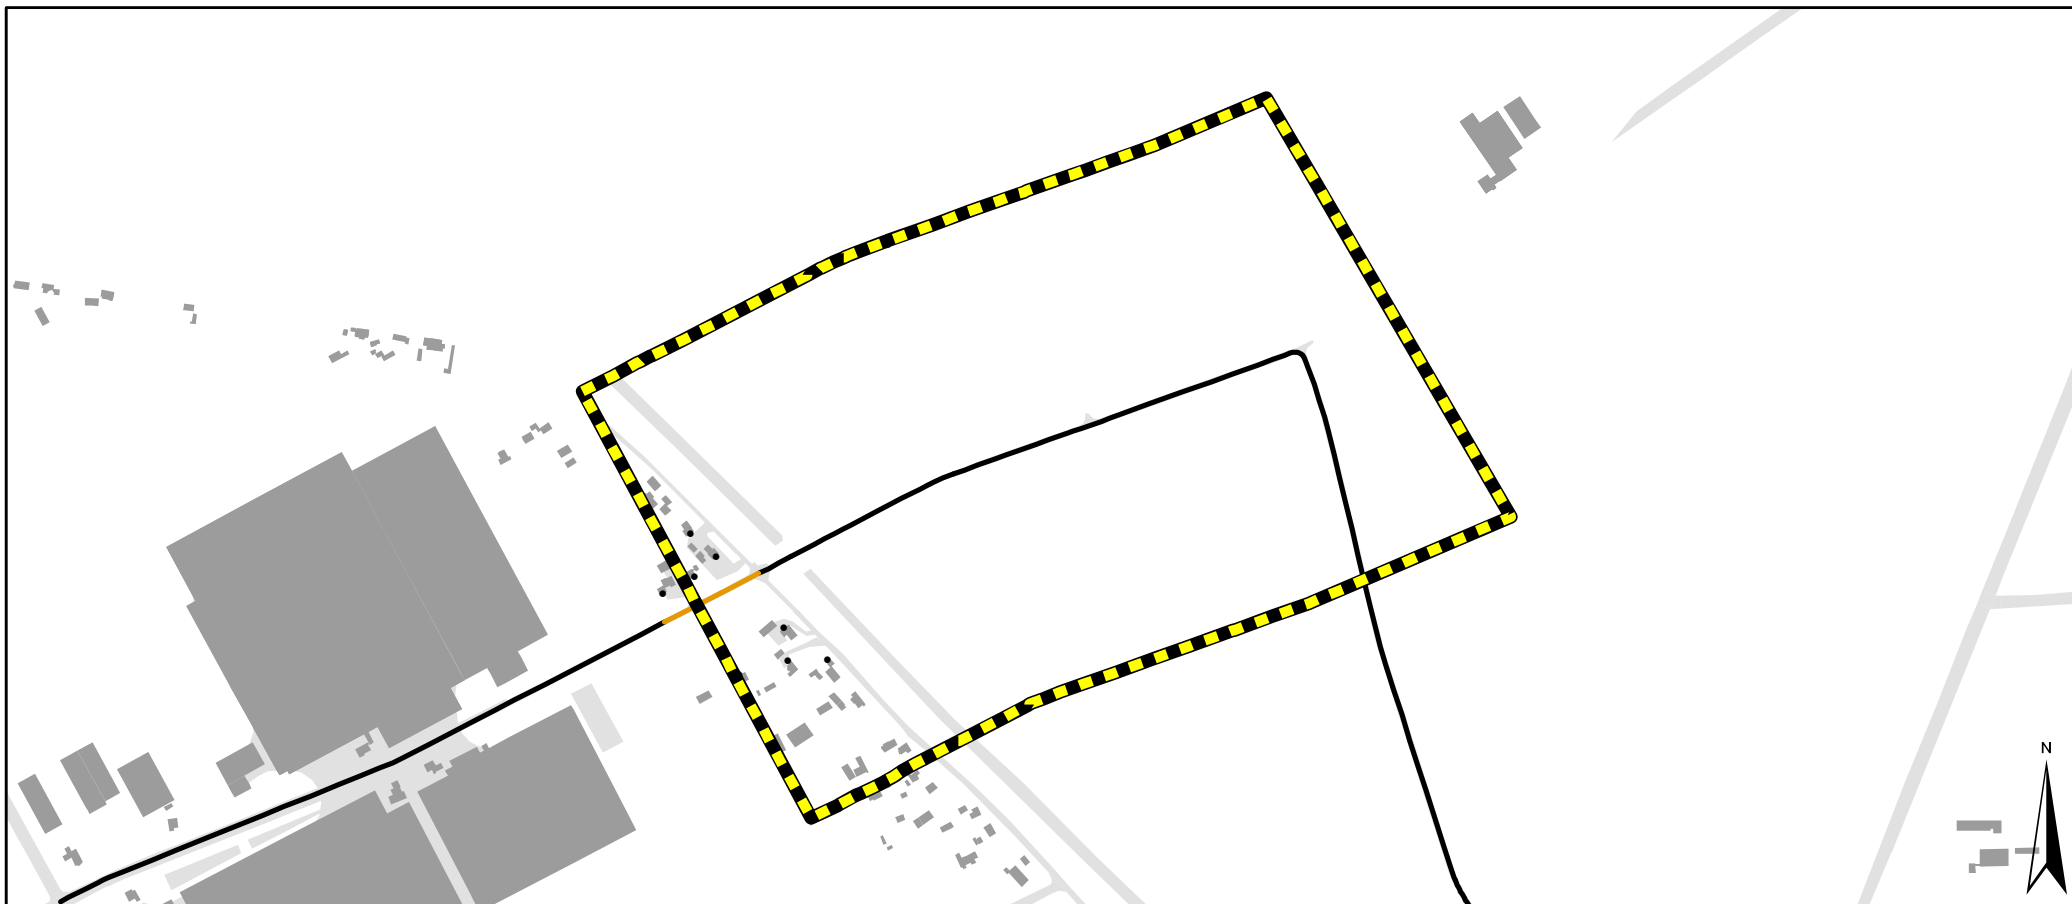Kaartblad: 4.4



Legenda

- | | | |
|--|--------------------|----------------------------|
| • | Rekenpunten | Maatregelen |
| — | Overige wegen | — Scherm 1 meter |
|  | Geluidzone | — Scherm 1,5 meter |
| — | Bestaande schermen | — Scherm 2 meter |
|  | Gebouwen | — Scherm 3,5 meter |
| | | — Wegen met stiller asfalt |



Movares

Postbus 2855
 3500 GW Utrecht

GOL Oost: Toekomstige situatie na maatregelen

De Bellaard


Auteur	Guido Bastiaens	Datum	21-02-2017
Bedrijfsonderdeel		Formaat	A4 liggend (breed)
Geografische Informatie Systemen		Schaal	1 : 7900

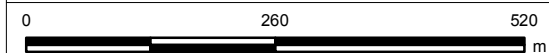


Status

Vrijgave

Kaartblad: 4.5

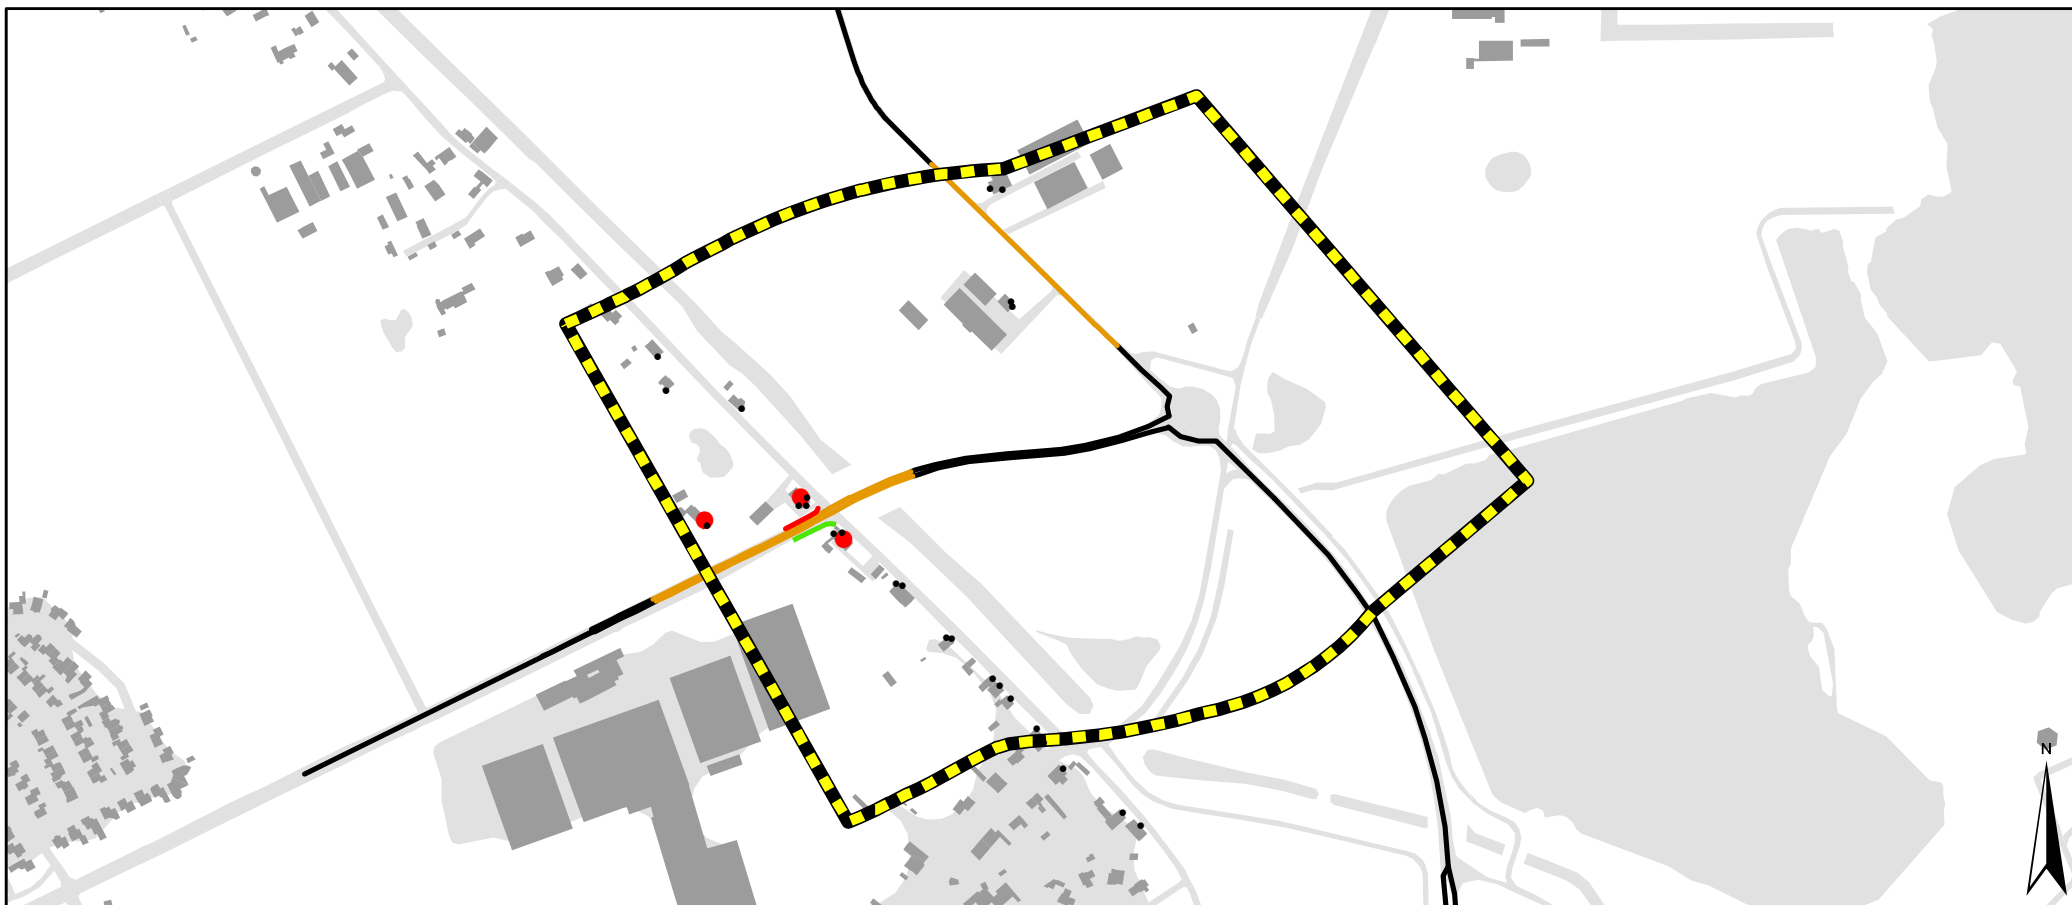

Legenda

- | | | |
|--|---------------------------|----------------------------|
| • | Rekenpunten | Maatregelen |
| — | Overige wegen | — Scherm 1 meter |
|  | Geluidzone | — Scherm 1,5 meter |
| — | Bestaande schermen | — Scherm 2 meter |
|  | Gebouwen | — Scherm 3,5 meter |
| • | Knelpunten Vijfhoevenlaan | — Wegen met stiller asfalt |


Movares

Postbus 2855
3500 GW Utrecht

GOL Oost: Toekomstige situatie na maatregelen


Vijfhoevenlaan

Auteur	Guido Bastiaens	Datum	21-02-2017
Bedrijfsonderdeel		Formaat	A4 liggend (breed)
Geografische Informatie Systemen		Schaal	1 : 6700

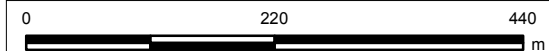

Status	Vrijgave
--------	----------

Kaartblad: 4.6

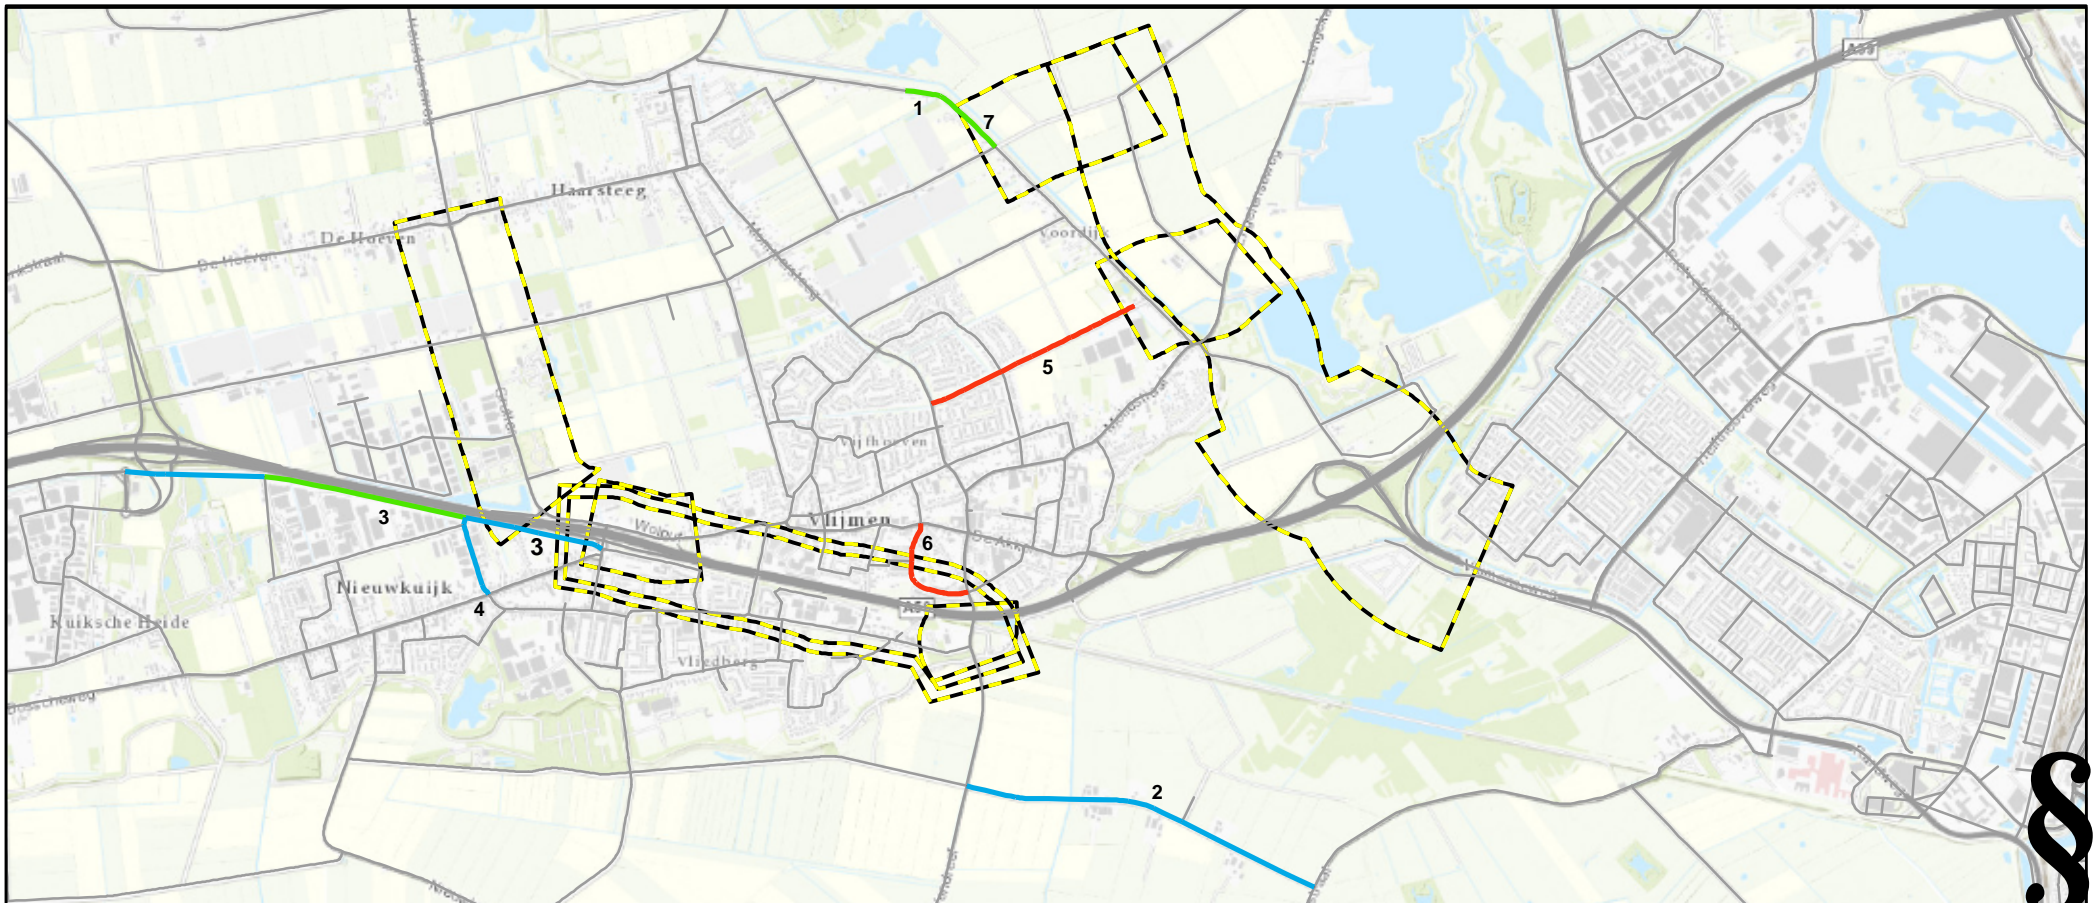

Legenda

- Toename => 41% (1,5dB) en intensiteit => 1500 mvt/etm
- Toename =>100% (3dB) en intensiteit => 1500 mvt/etm
- Toename =>215% (5dB) en intensiteit => 1500 mvt/etm
- Nieuwe wegen in plansituatie, geen onderdeel van autonome situatie
- Overige wegen
- Geluidzones te onderzoeken wegen GOL


Movares

Postbus 2855
3500 GW Utrecht

GOL Oost

Gevolgen elders m.b.t. geluid

Auteur	PHJ van de Sande	Datum	27-02-2017
Bedrijfsonderdeel		Formaat	A4 liggend (breed)
Geografische Informatie Systemen		Schaal	1 : 35000

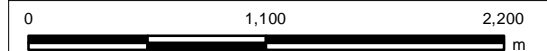

Status	Vrijgave
--------	----------

Kaartblad 5 van bijlage 3

Copyright Movares B.V.