


Aansluiting 40 | Noordelijke Parallelweg

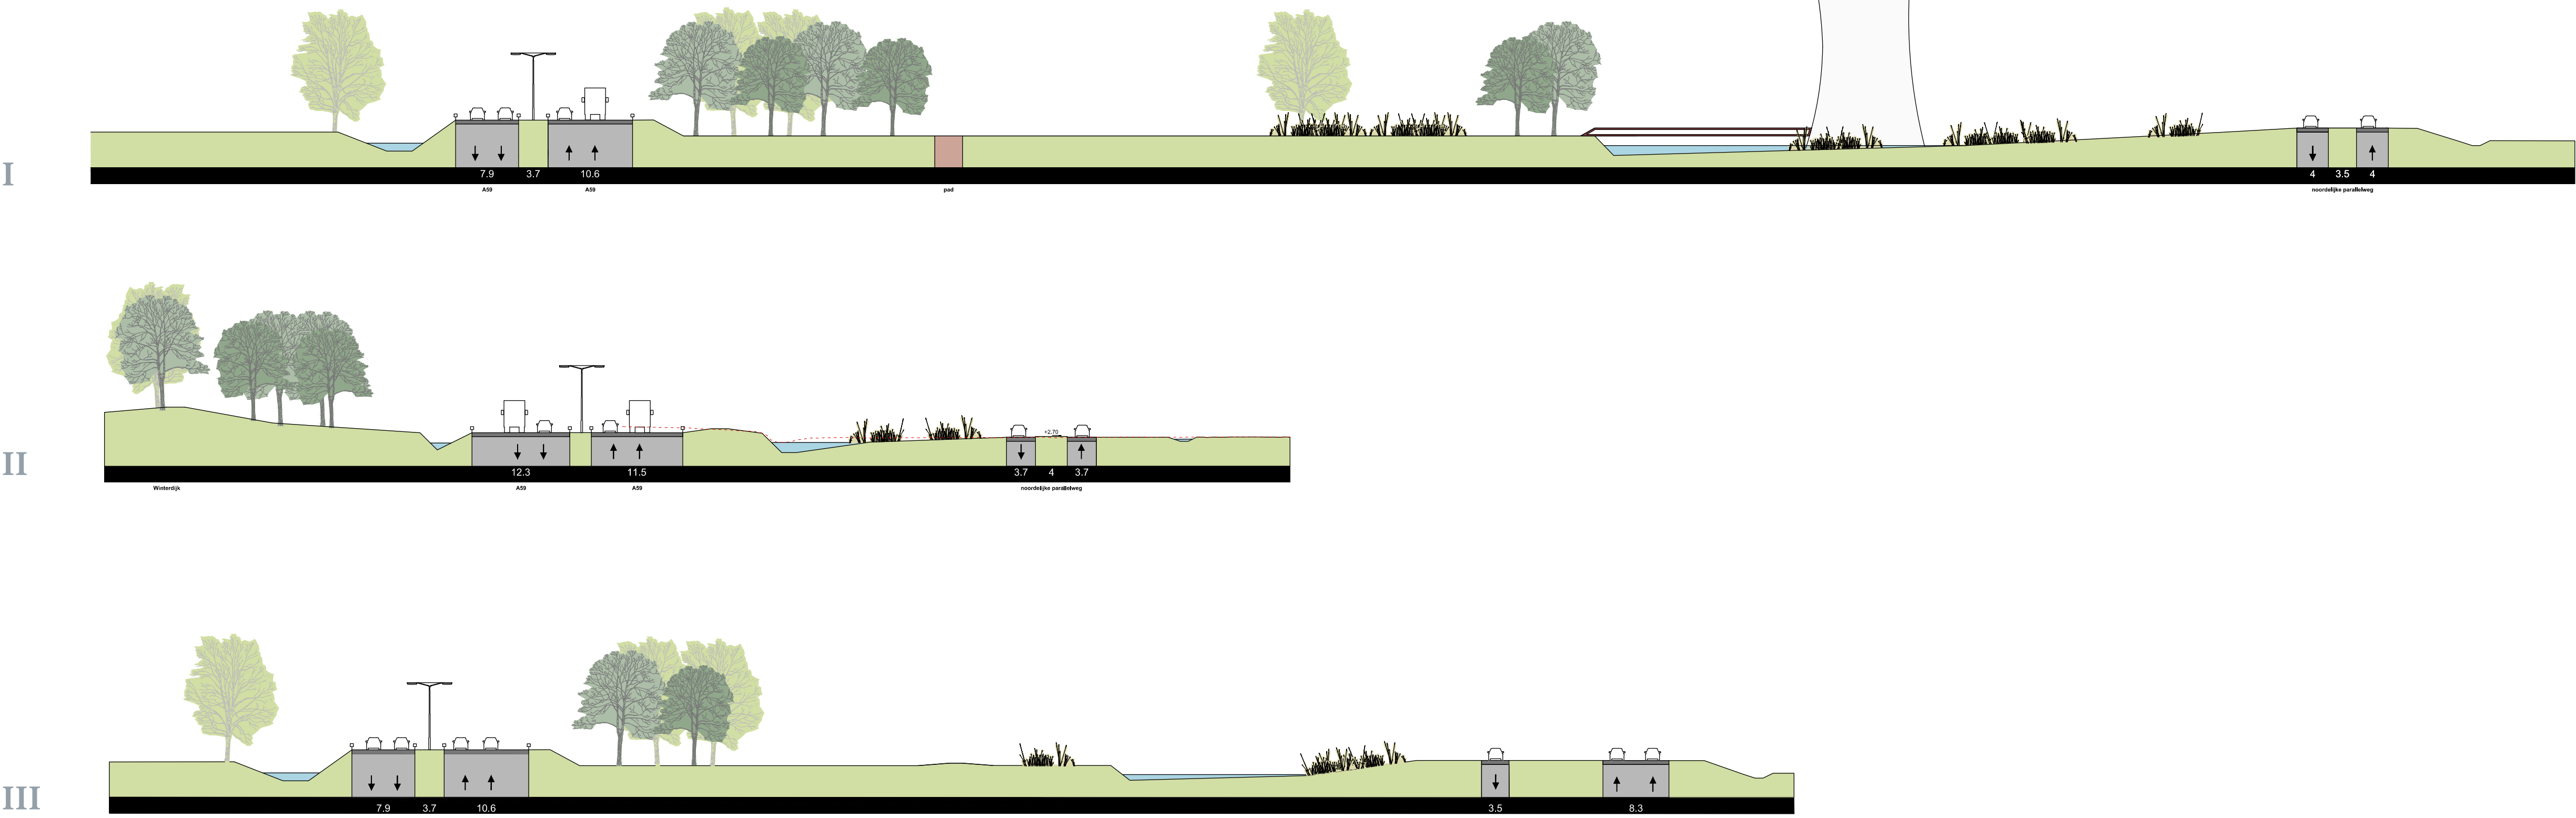

Aansluiting 40 | Baardwijkse Overlaat Voorkeurs Alternatief

