

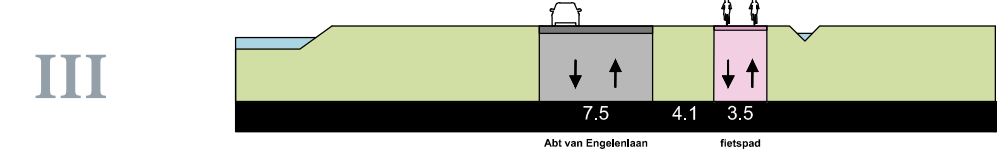
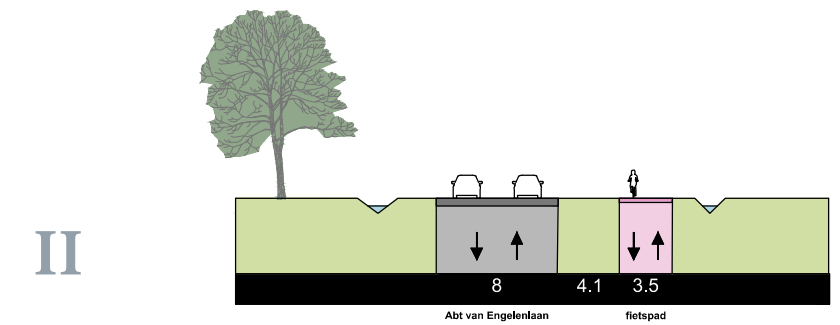
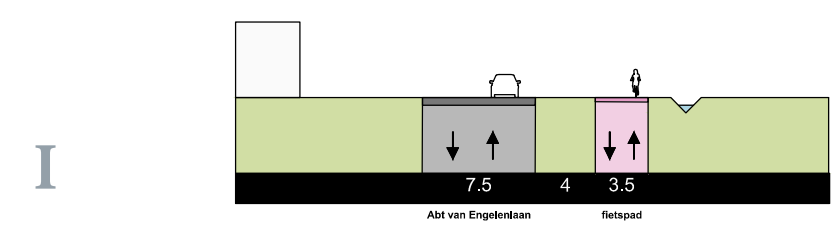
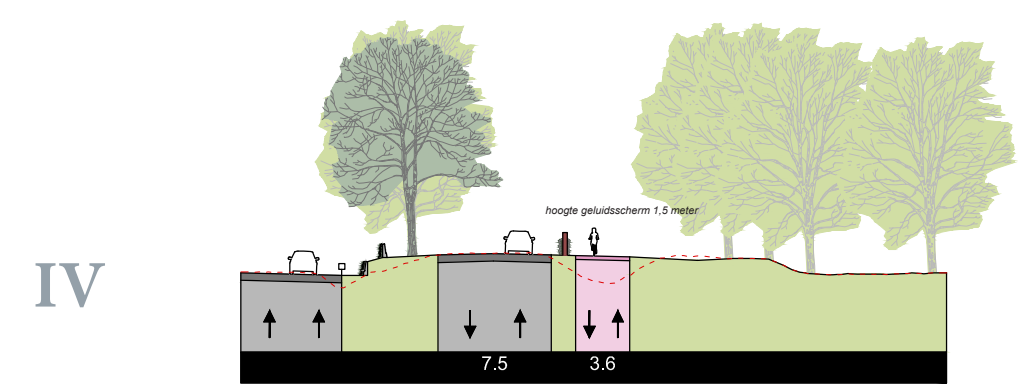
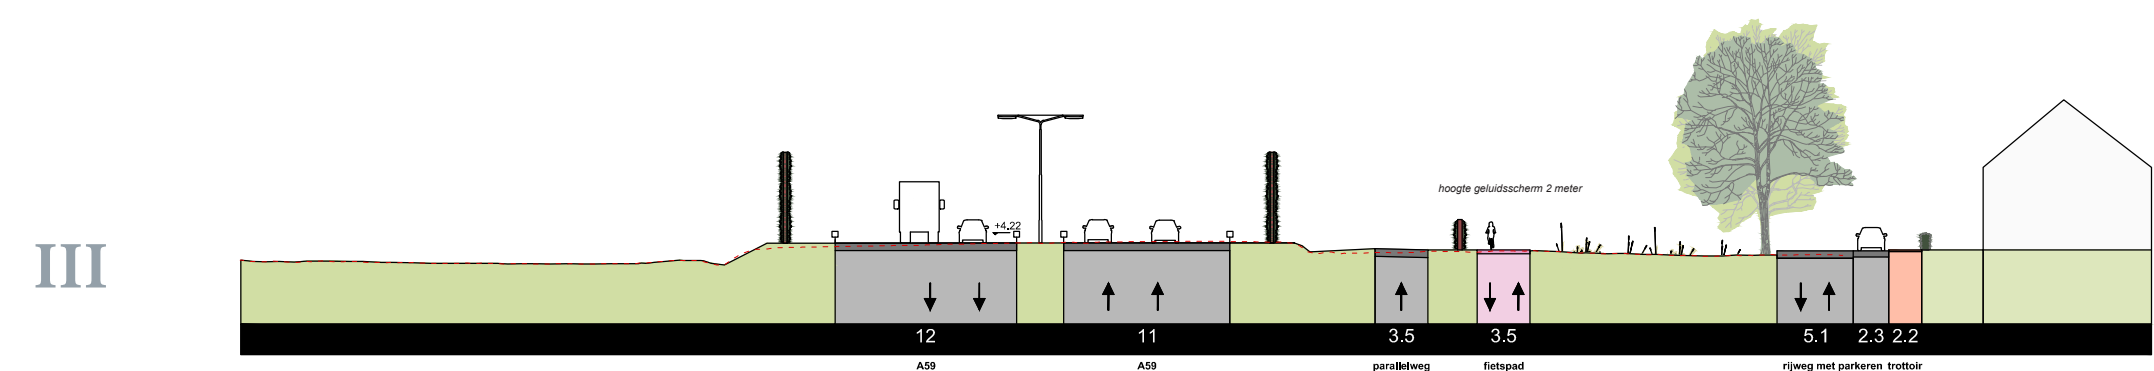


Aansluiting 43 | Nieuwkuijk - Wolput - Abt van Engelenlaan

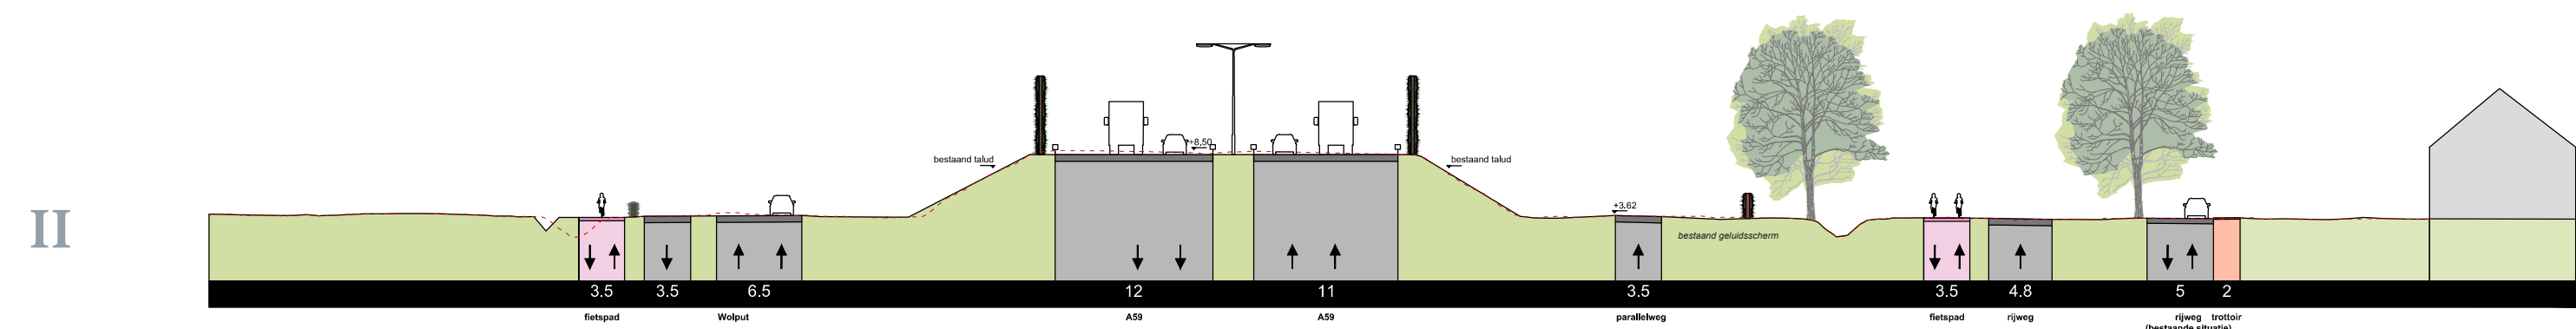

Aansluiting 43 | verlegde toe- en afrit (voorkeursvariant)

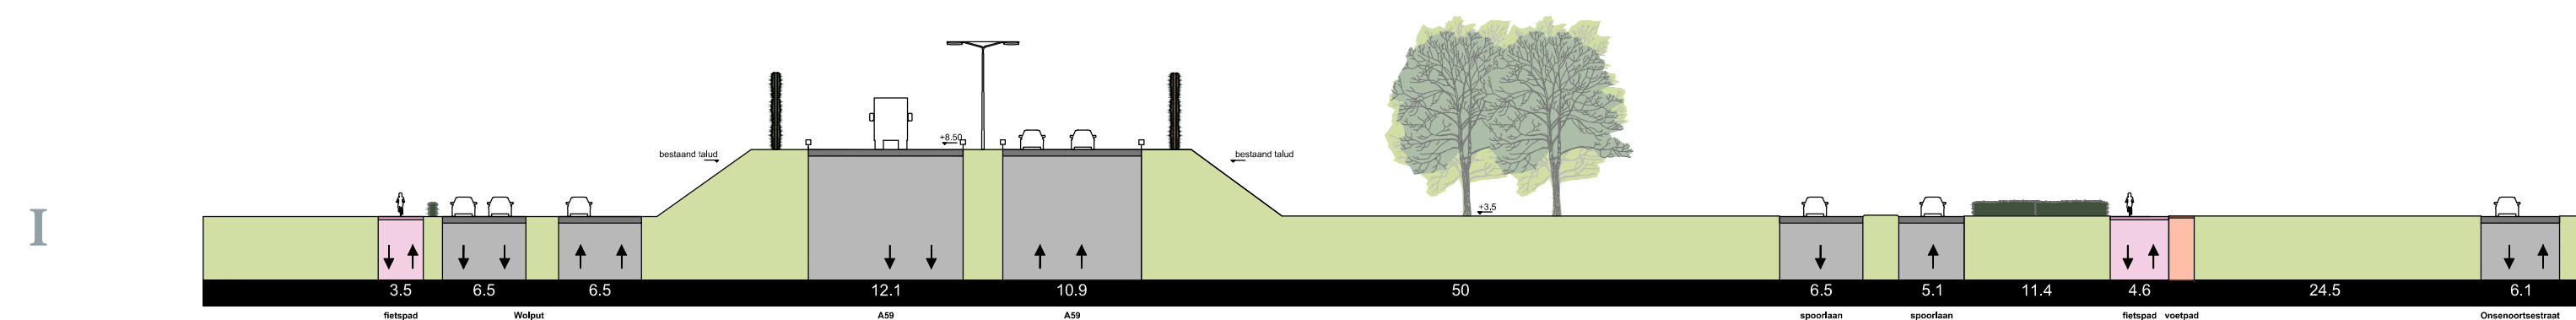

Aansluiting 45

